


ASSETTO PLANIVOLUMETRICO e TIPOLOGIE EDILIZIE

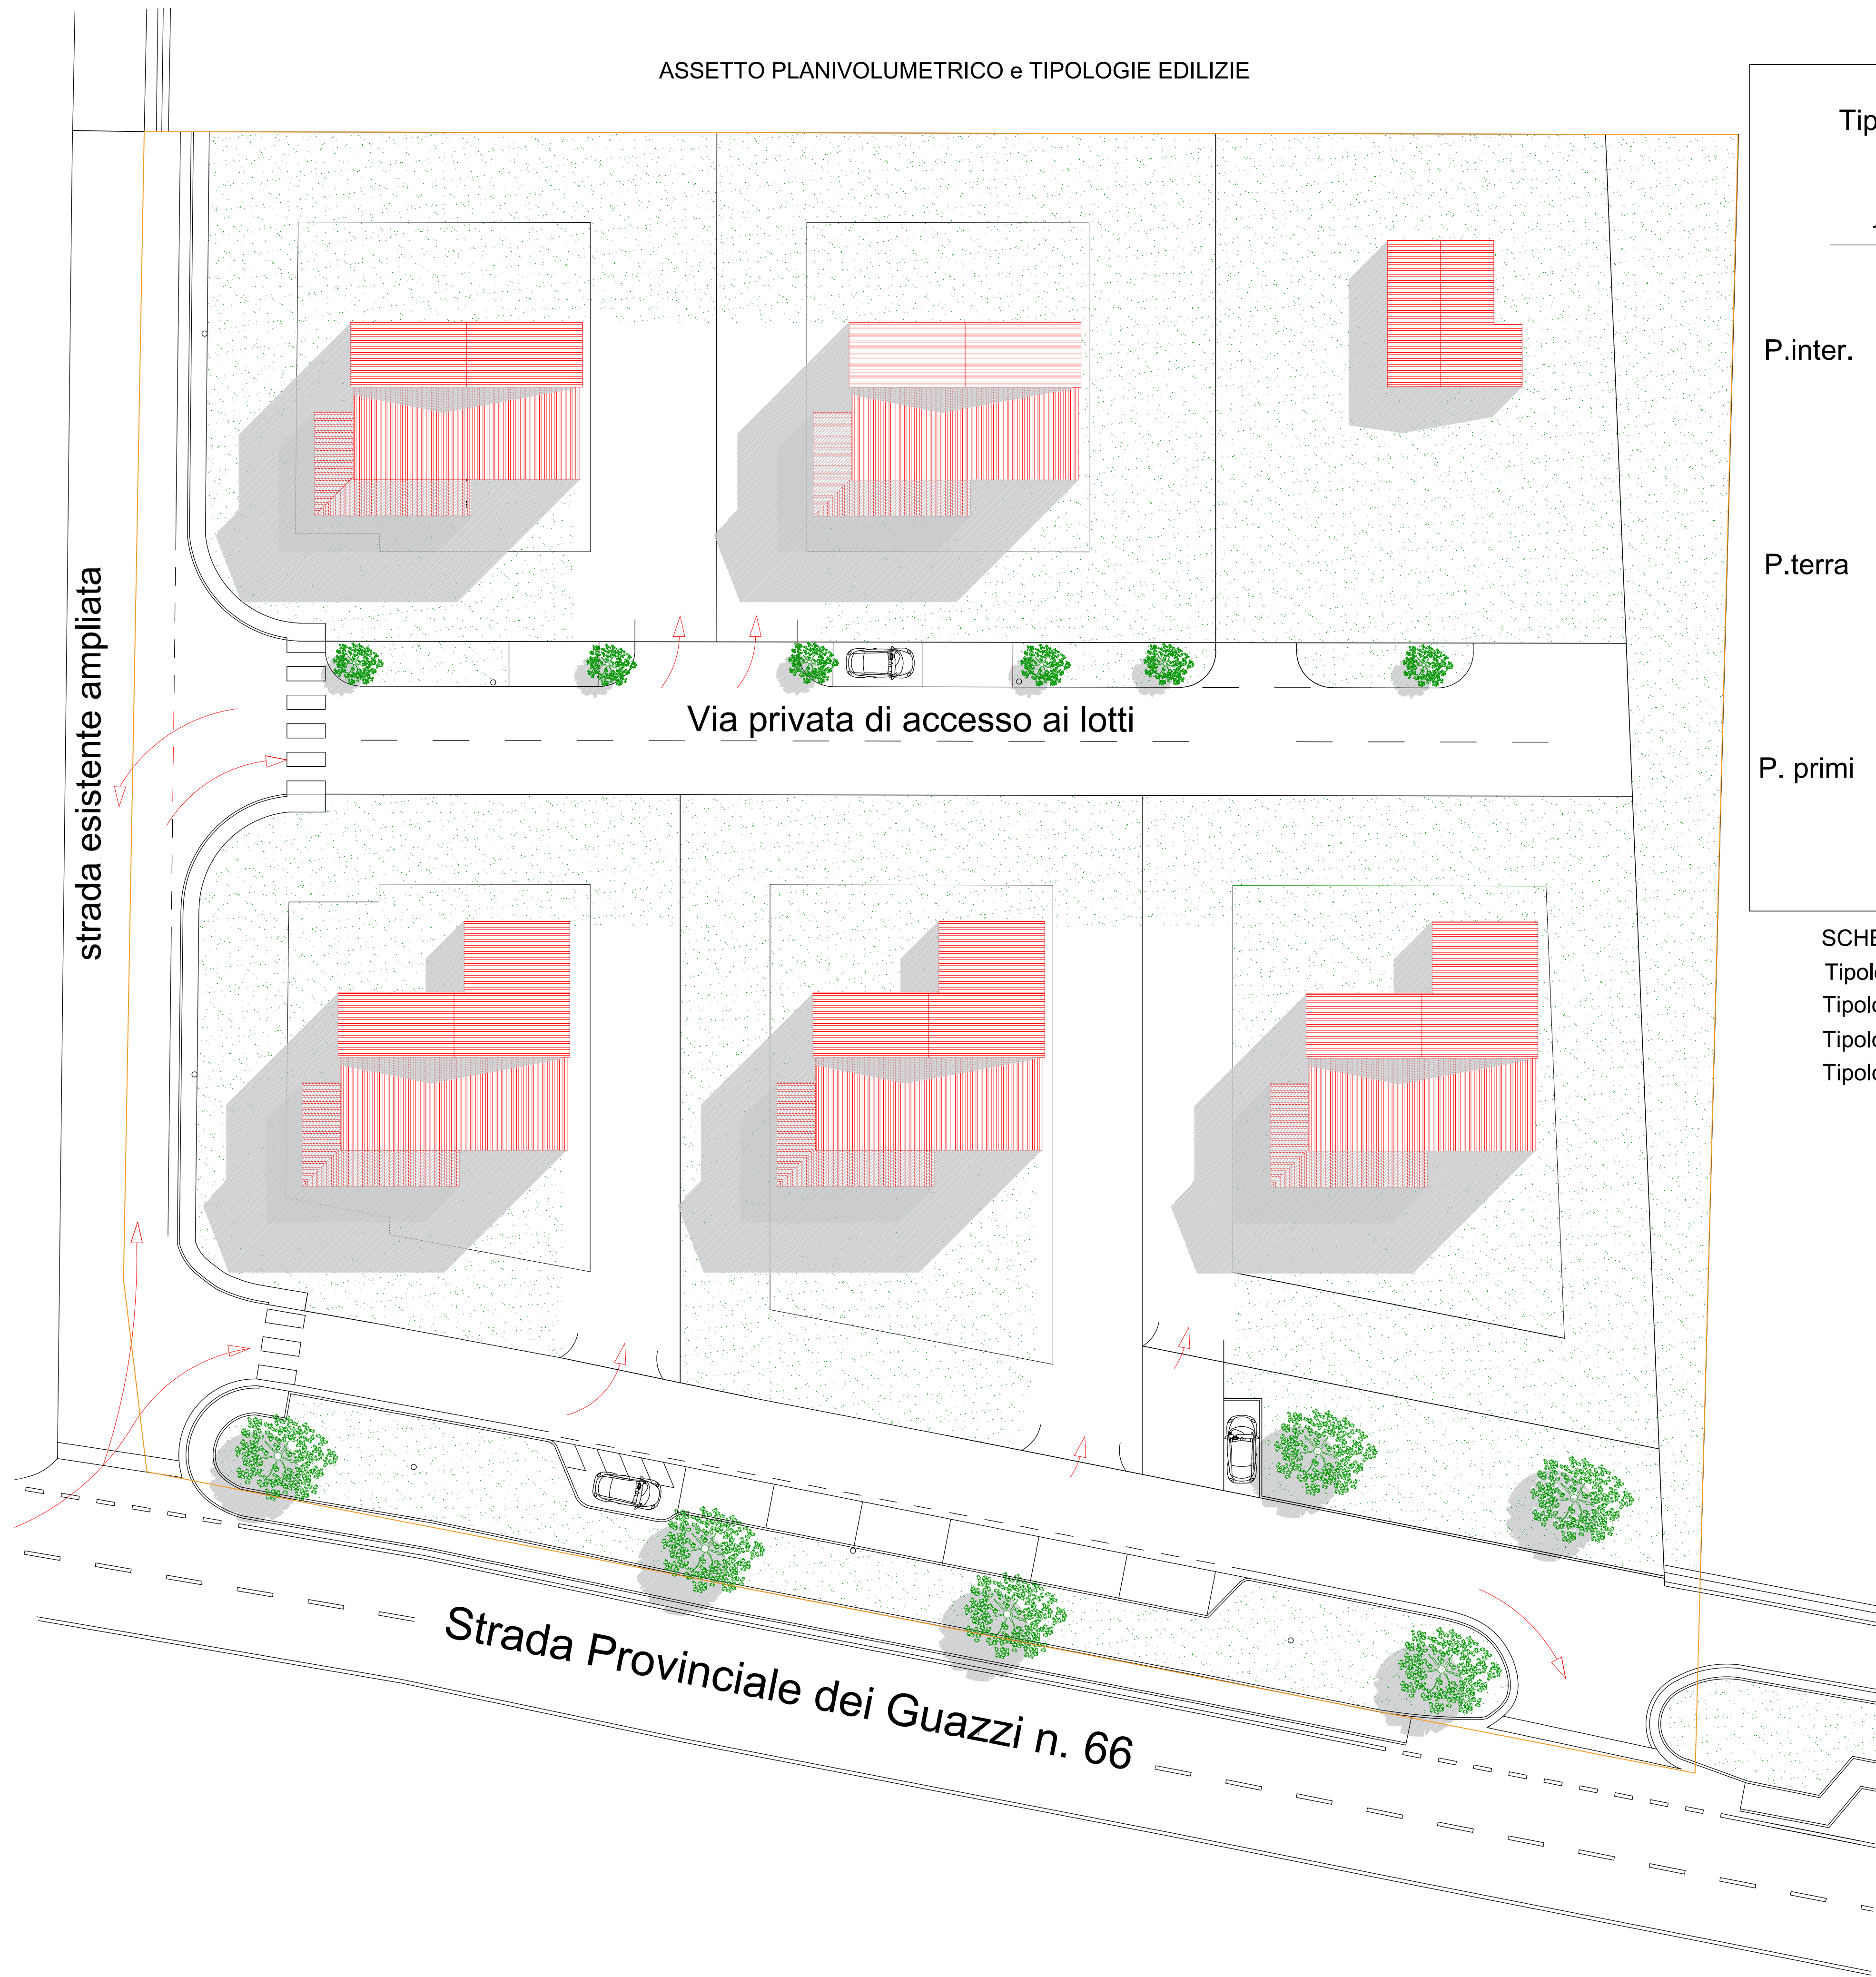

	Tipologia A	Tipologia B	Tipologia C	Tipologia D
P.inter.				
P.terra				
P. primi				

SCHEMA TIPOLOGICO FABBRICATI scala 1:500

Tipologia A - Fabbricato unifamiliare

Tipologia B - Fabbricato bifamiliare con garage a piano terra in caso di accorpamento lotti

Tipologia C - Fabbricato bifamiliare con garage interrato in caso di accorpamento lotti

Tipologia D - Fabbricato Quadrifamiliare con garage a piano terra in caso di accorpamento lotti

Comune di: Bibbiena

Progetto di Piano di Zonizzazione  
Comparto 27C

Località : Soci via Fiorentina

Richiedente  
IL Poggetto s.r.l.

Tav. n. 4

Assetto Planivolumetrico e tipologie edilizie

scala: 1:200

Data: 01/10/2022

Il Progettista

Arch. Donatella Bardi  
Via Panoramica 26 Ponte a Poppi ( Ar)  
tel.: 3487352078  
emailpec: donatella.bardi@archiworldpec.it