


SCHEMA DI PIANTAGIONE

1/20

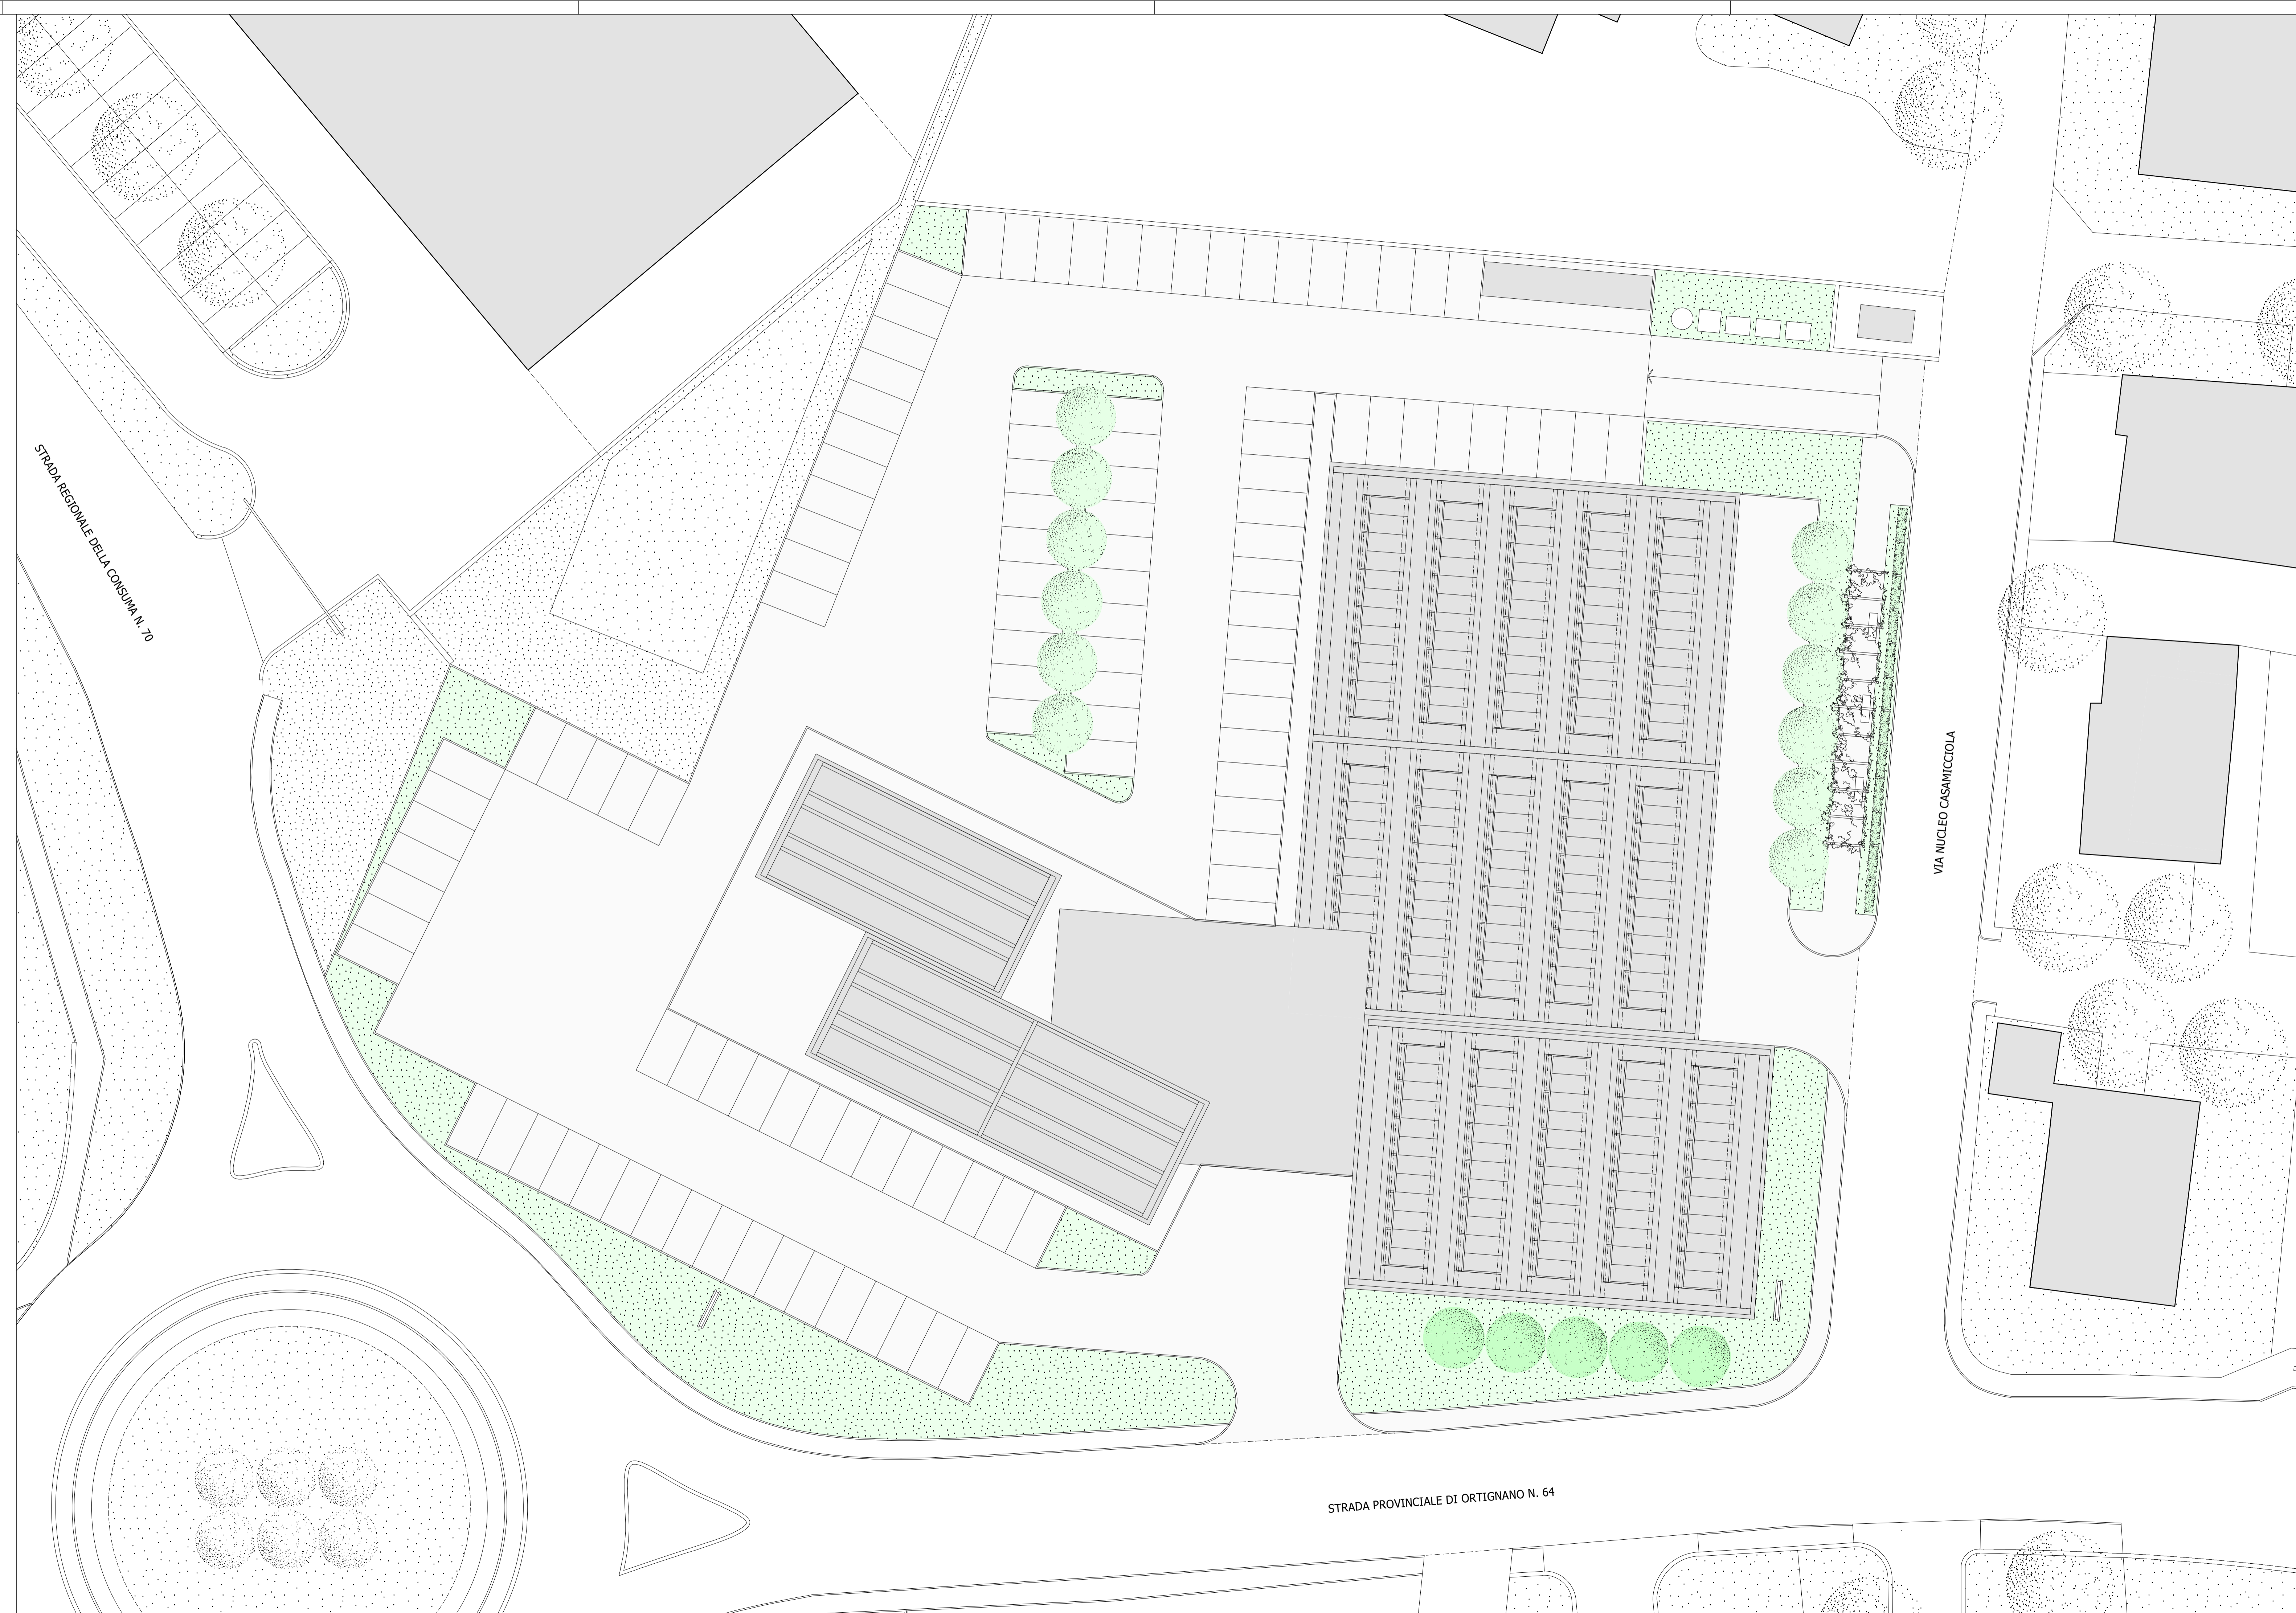

LEGENDA

-  PRATO
-  PERGOLATO CON GLICINE
-  QUINTA VERDE
LECCIO / CORBEZZOLO / ALLORO
-  QUINTA DI MITIGAZIONE - QUERCUS CERRIS
-  QUINTA DI MITIGAZIONE - QUERCUS ILEX

PROGETTO
 AREA "ED FIA" - VARIANTE
PIANO ATTUATIVO - PR 3D3
COMUNE DI BERRUOVI - AREZZO
 TITOLO

PROPRieta'
 LO.CLA.IM. SPA
loclam@legalmi.it
 PIAZZA D'AZEGLIO, 39
 50139 FIRENZE
 FIRENZE ITALY

PROGETTO
ROBERTO RENZETTI ARCHITETTO
roberto.renzetti@archirodope.it
 TEL. +39 0575 56 10 60 FAX +39 0575 56 27 35
 VIA GIUSEPPE BOCCI, 40
 52010 SOCI
 AREZZO ITALY

SCALA  DATA 
 1/200 02/2020 LF
 COMMESSA INFORILE - ALLPLAN
 C20002 C20002 PB77
 AGGIORNAMENTI NOTE
 05/2020 LF *
 ELABORATO

ELEMENTI DI MITIGAZIONE PROGETTUALE
 SISTEMAZIONE ESTERNA

A7