




TIPOLOGIA 2

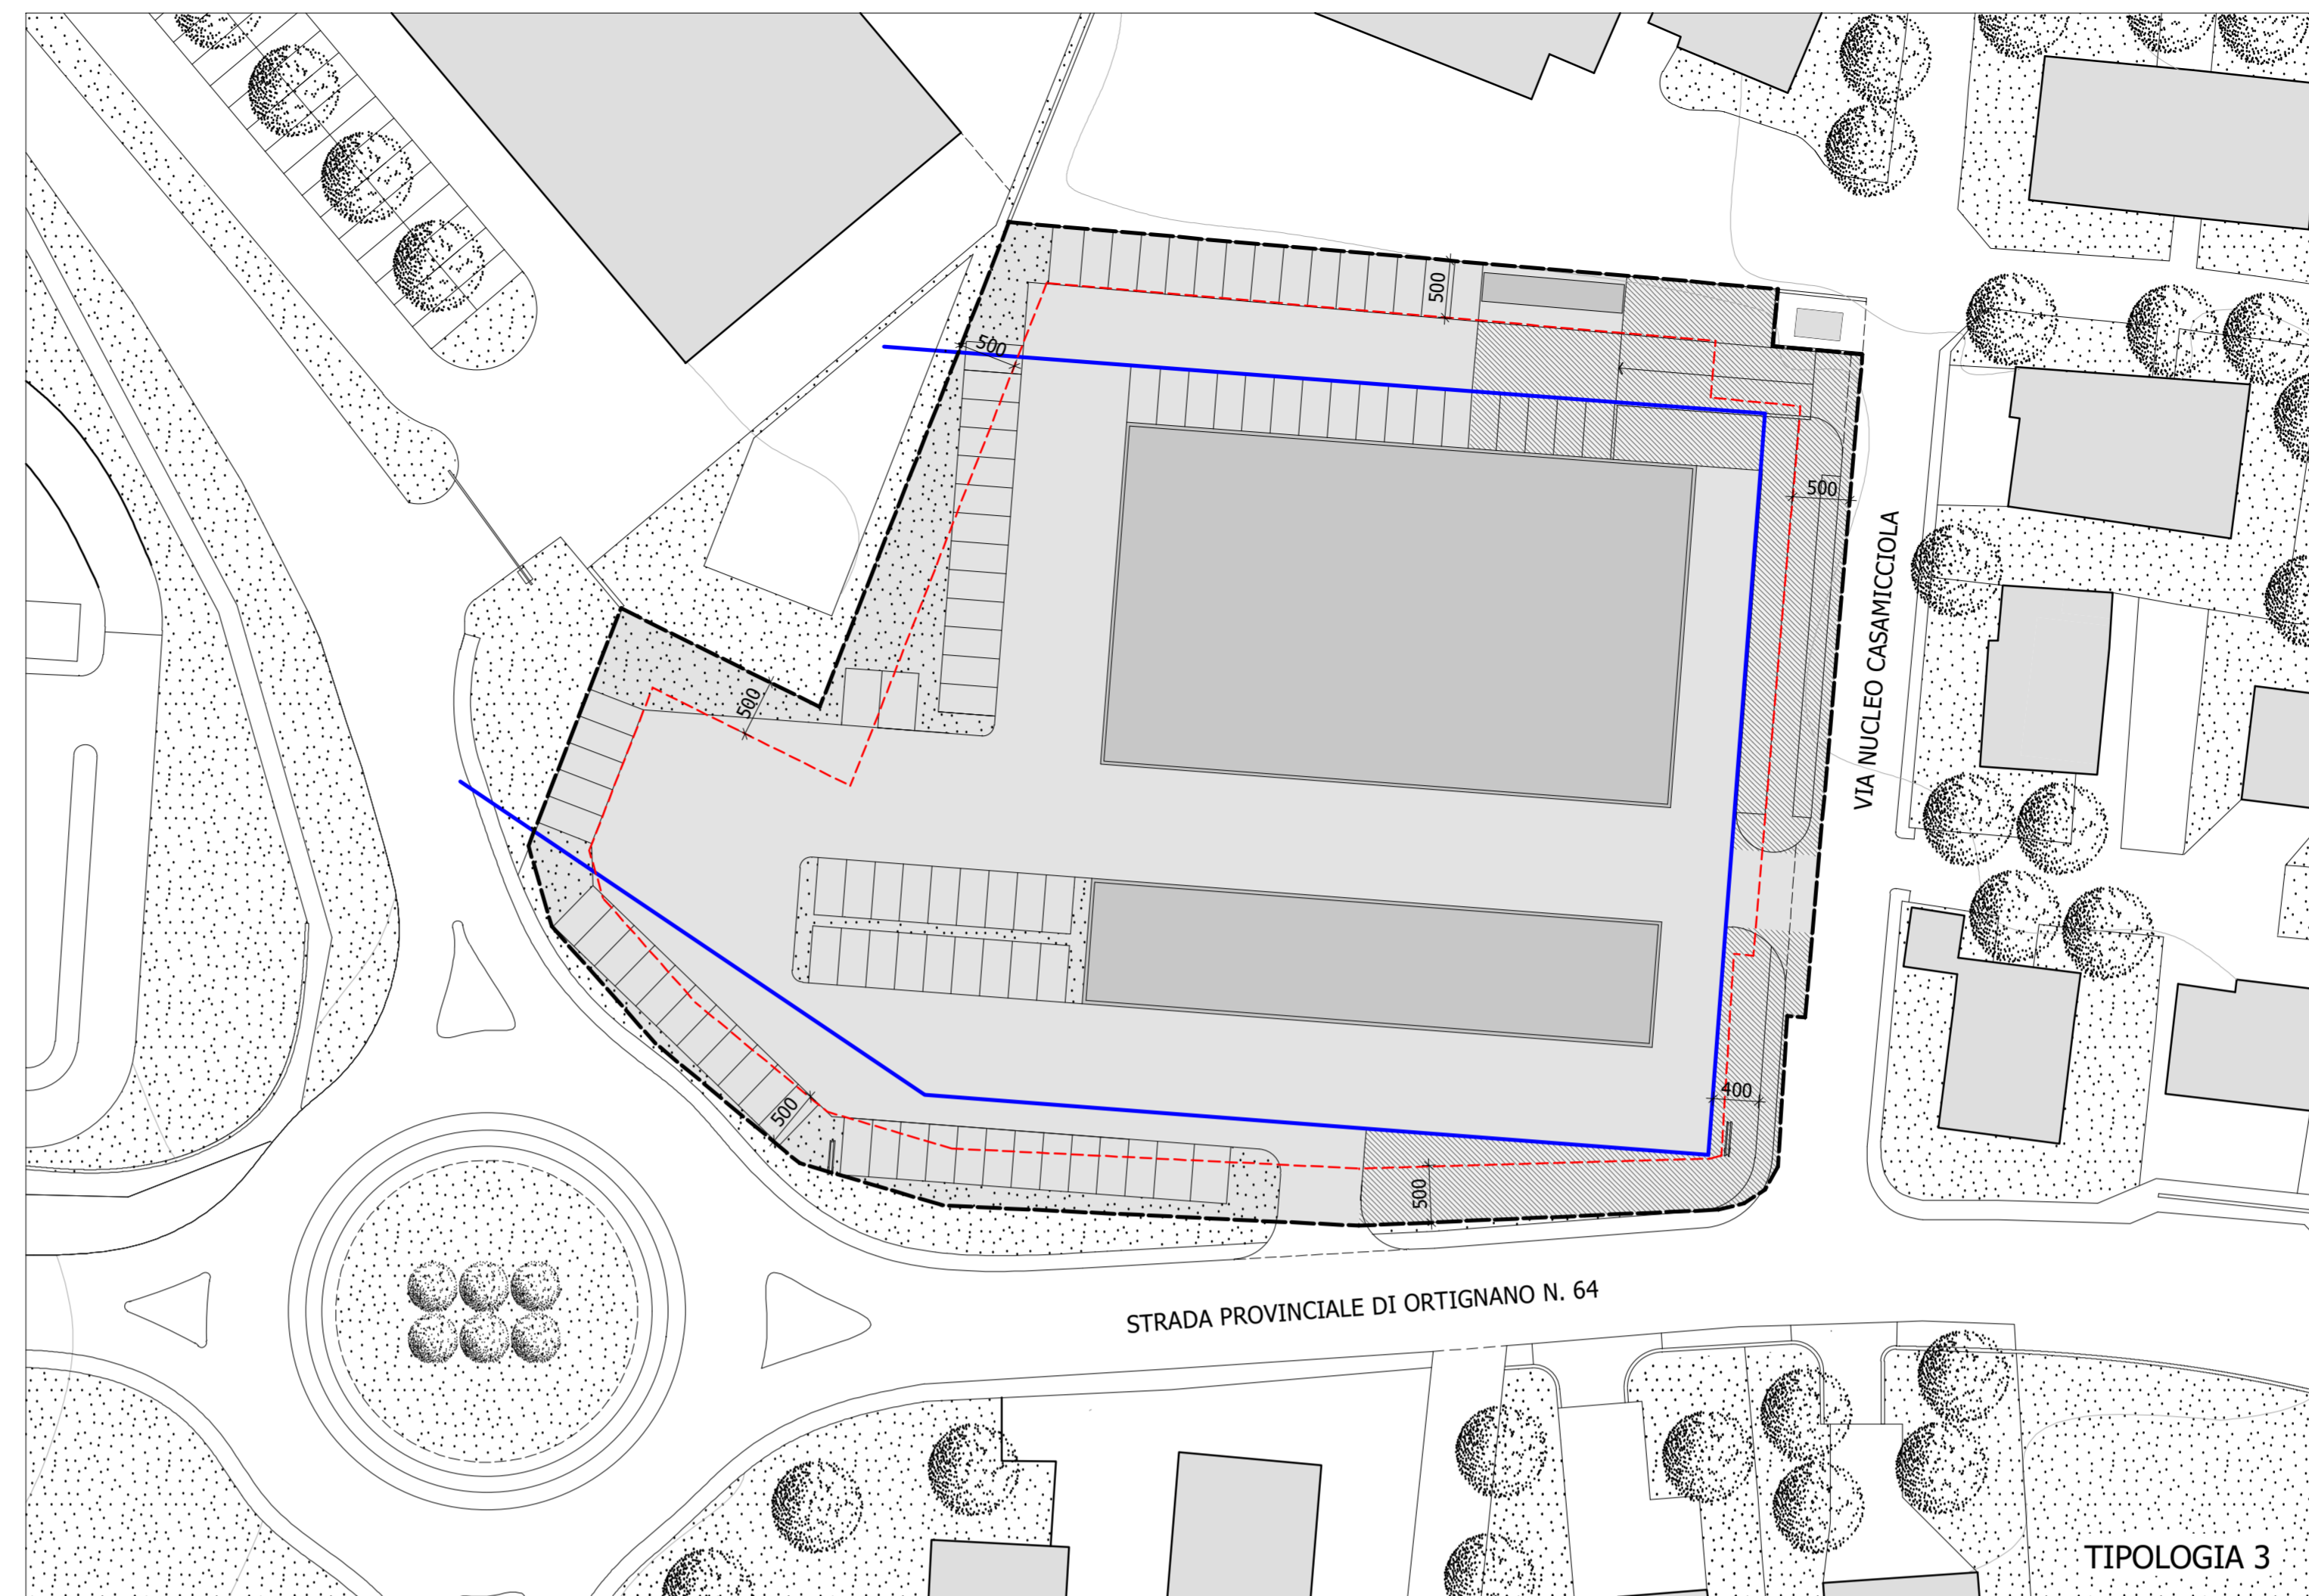

TIPOLOGIA 3

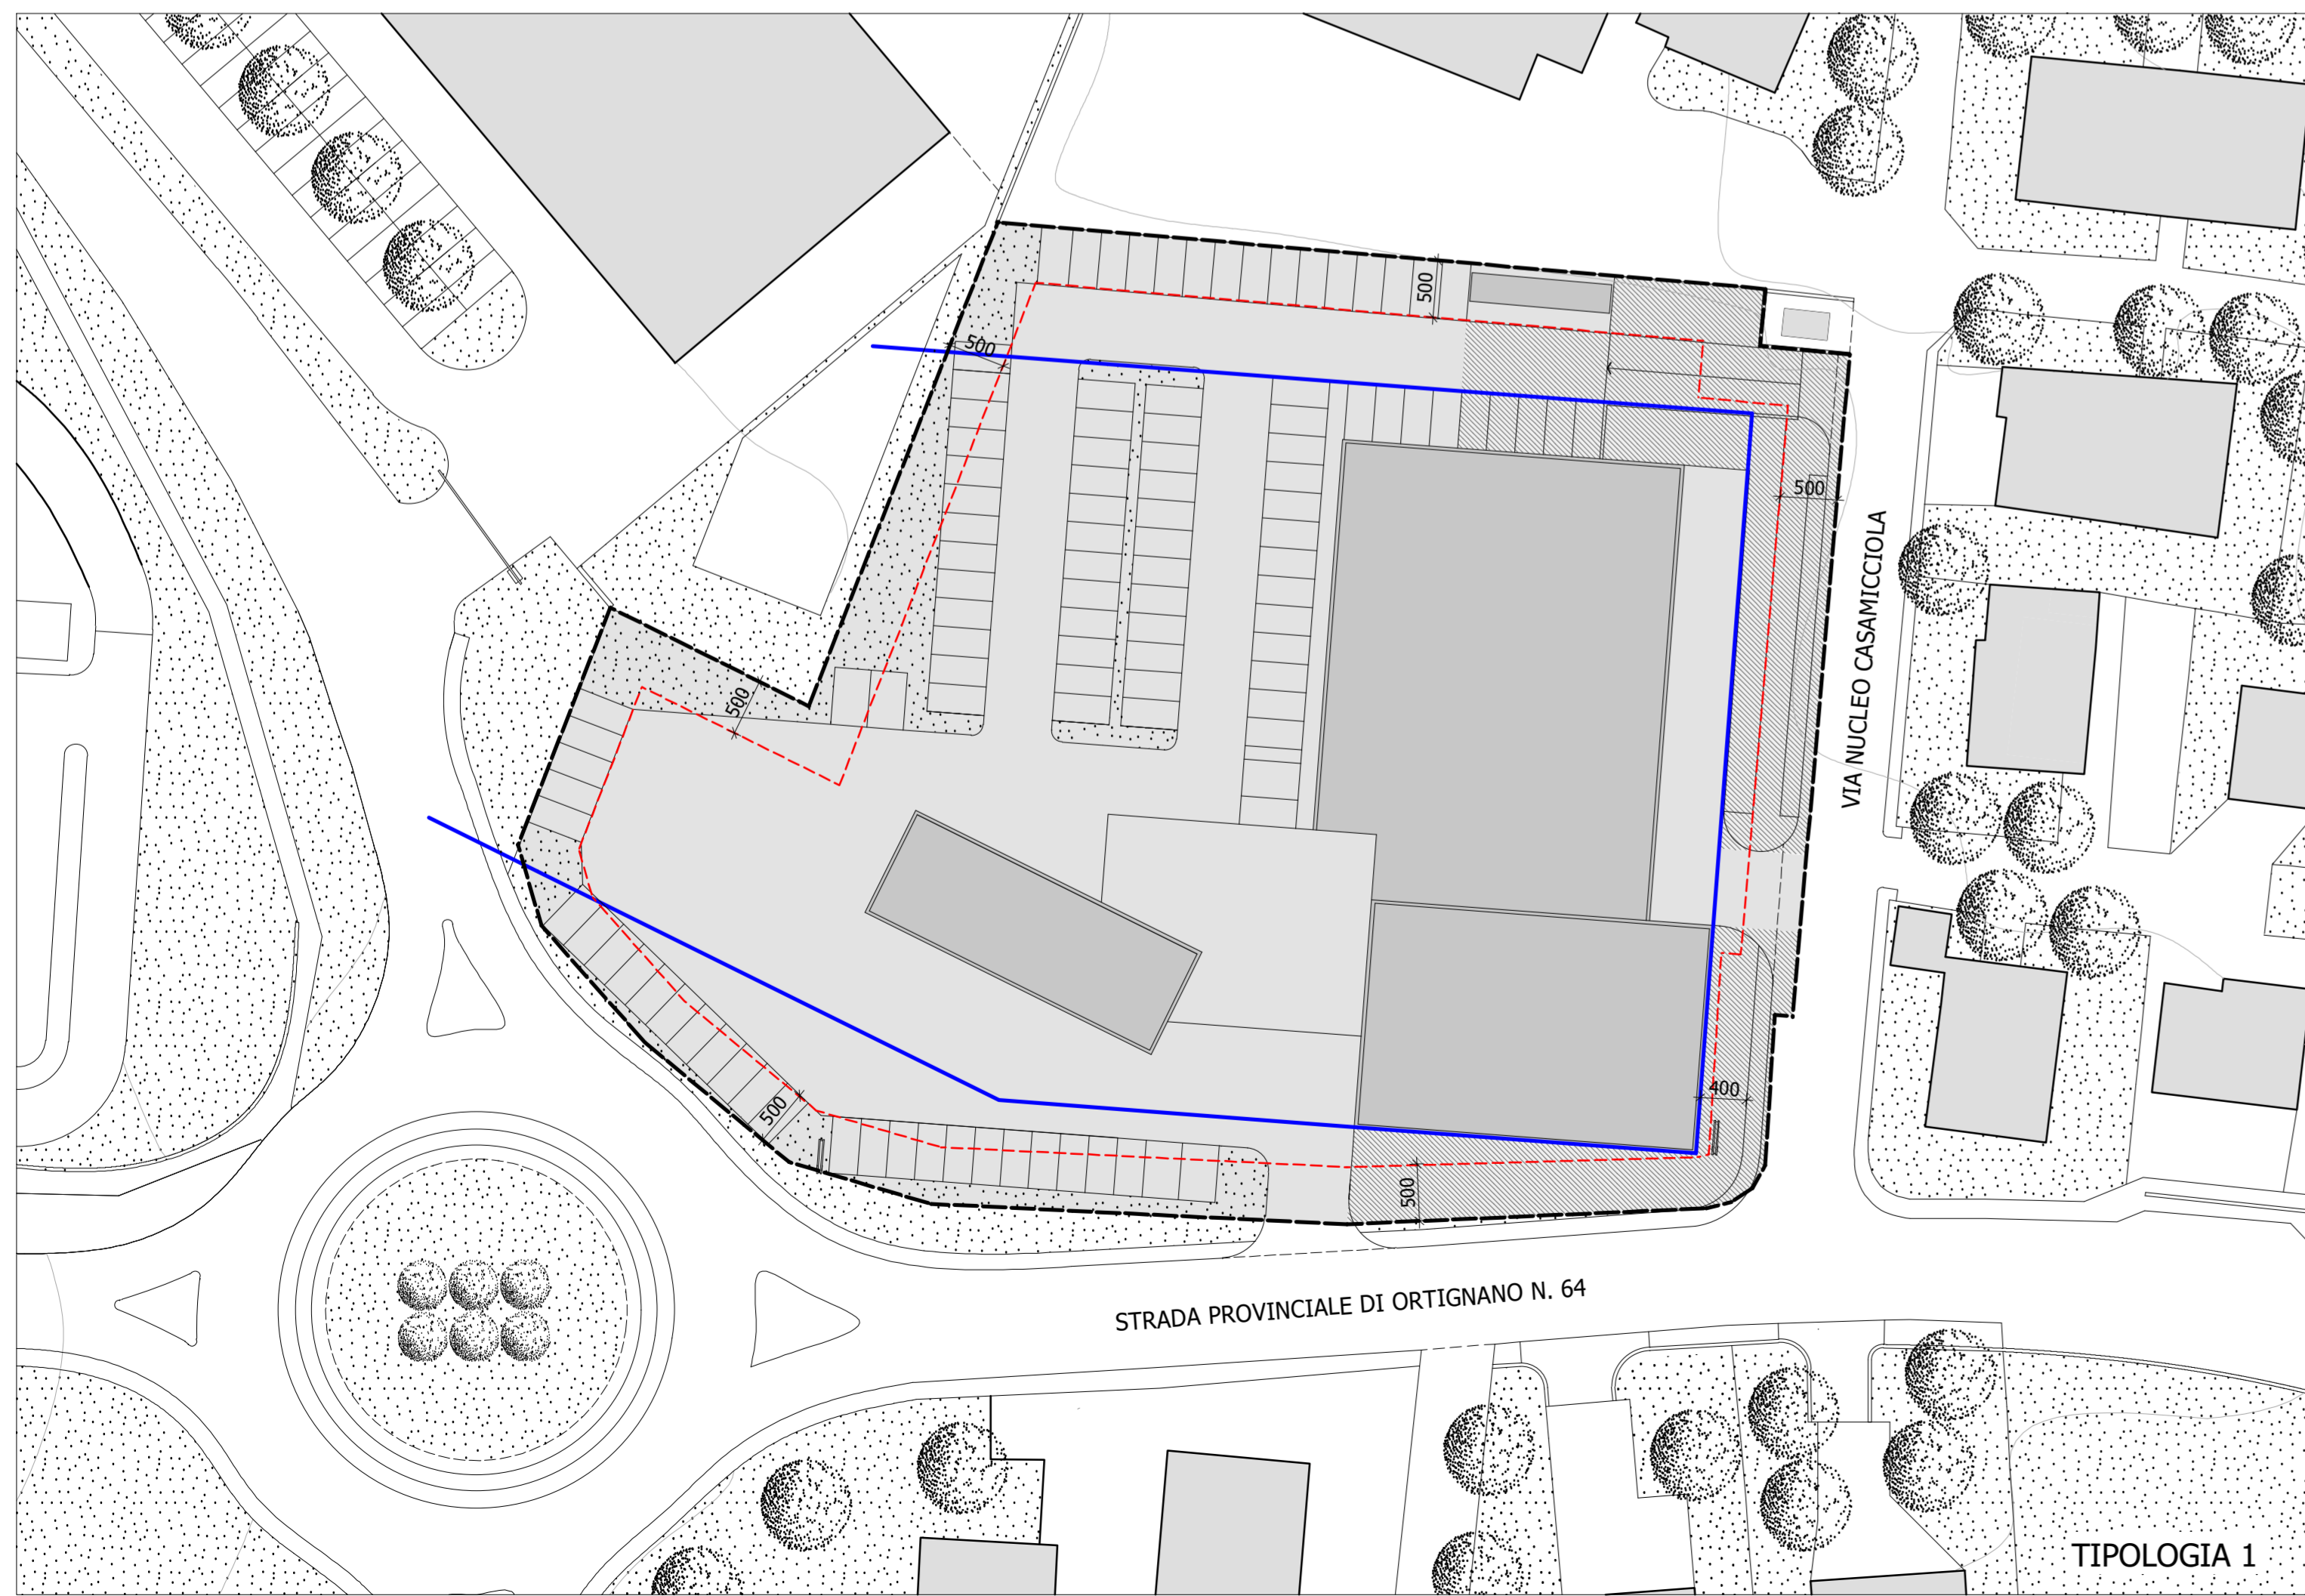

TIPOLOGIA 1

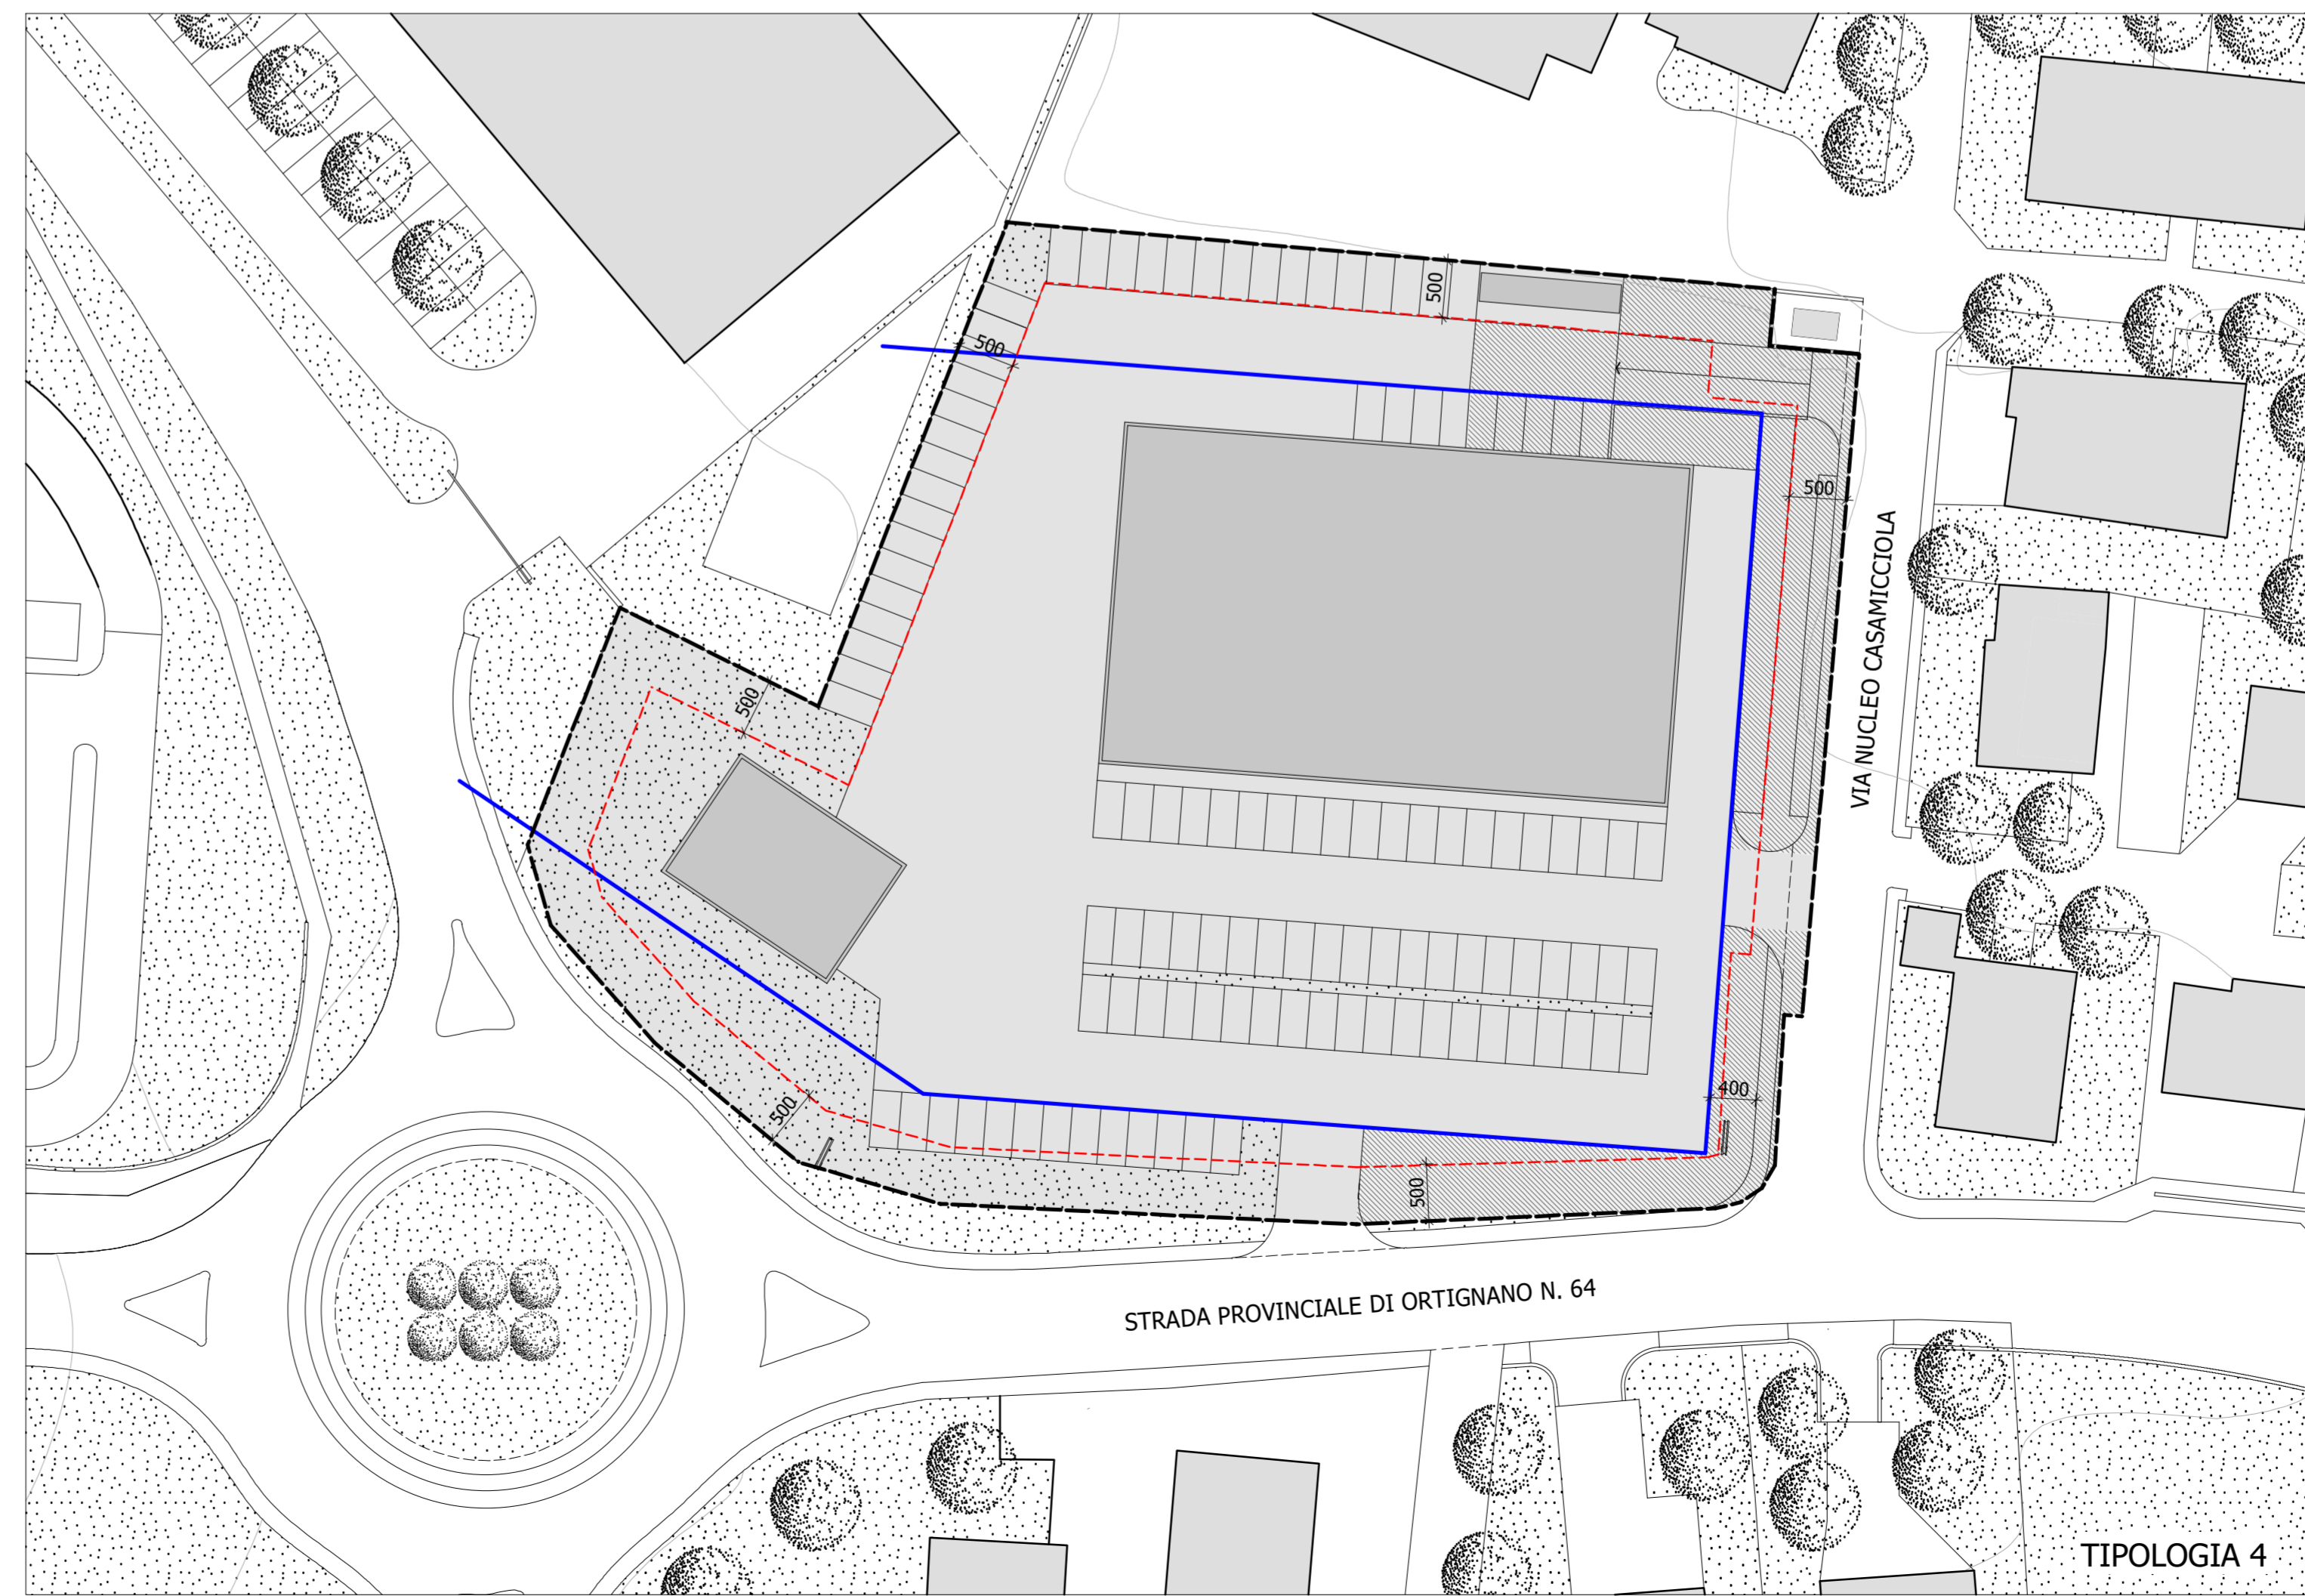

TIPOLOGIA 4

PROGETTO AREA "EX FIAT" - VARIANTE PIANO ATTUATIVO - PR 3D3 COMUNE DI BIBBENA - AREZZO		TITOLO TIPOLOGIE EDILIZIE
PROPRIETA' LO.CLA.IM. SPA loclam@legalmil.it PIAZZA D'AZEGLIO, 39 50129 FIRENZE FIRENZE ITALY		
PROGETTO ROBERTO RENZETTI ARCHITETTO roberto.renzetti@archiwork.it TEL. +39 0575 56 10 69 FAX +39 0575 56 27 35 VIA GIUSEPPE BOCCI, 40 52019 SICE AREZZO ITALY		
SCALA 1/500		DATA 02/2020 LF
COMMESSA C20002		INFOFILE - ALLPLAN C20002 PB80
AGGIORNAMENTI 05/2020 LF		NOTE *
ELABORATO		A10