


SISTEMA DI ILLUMINAZIONE 1/20

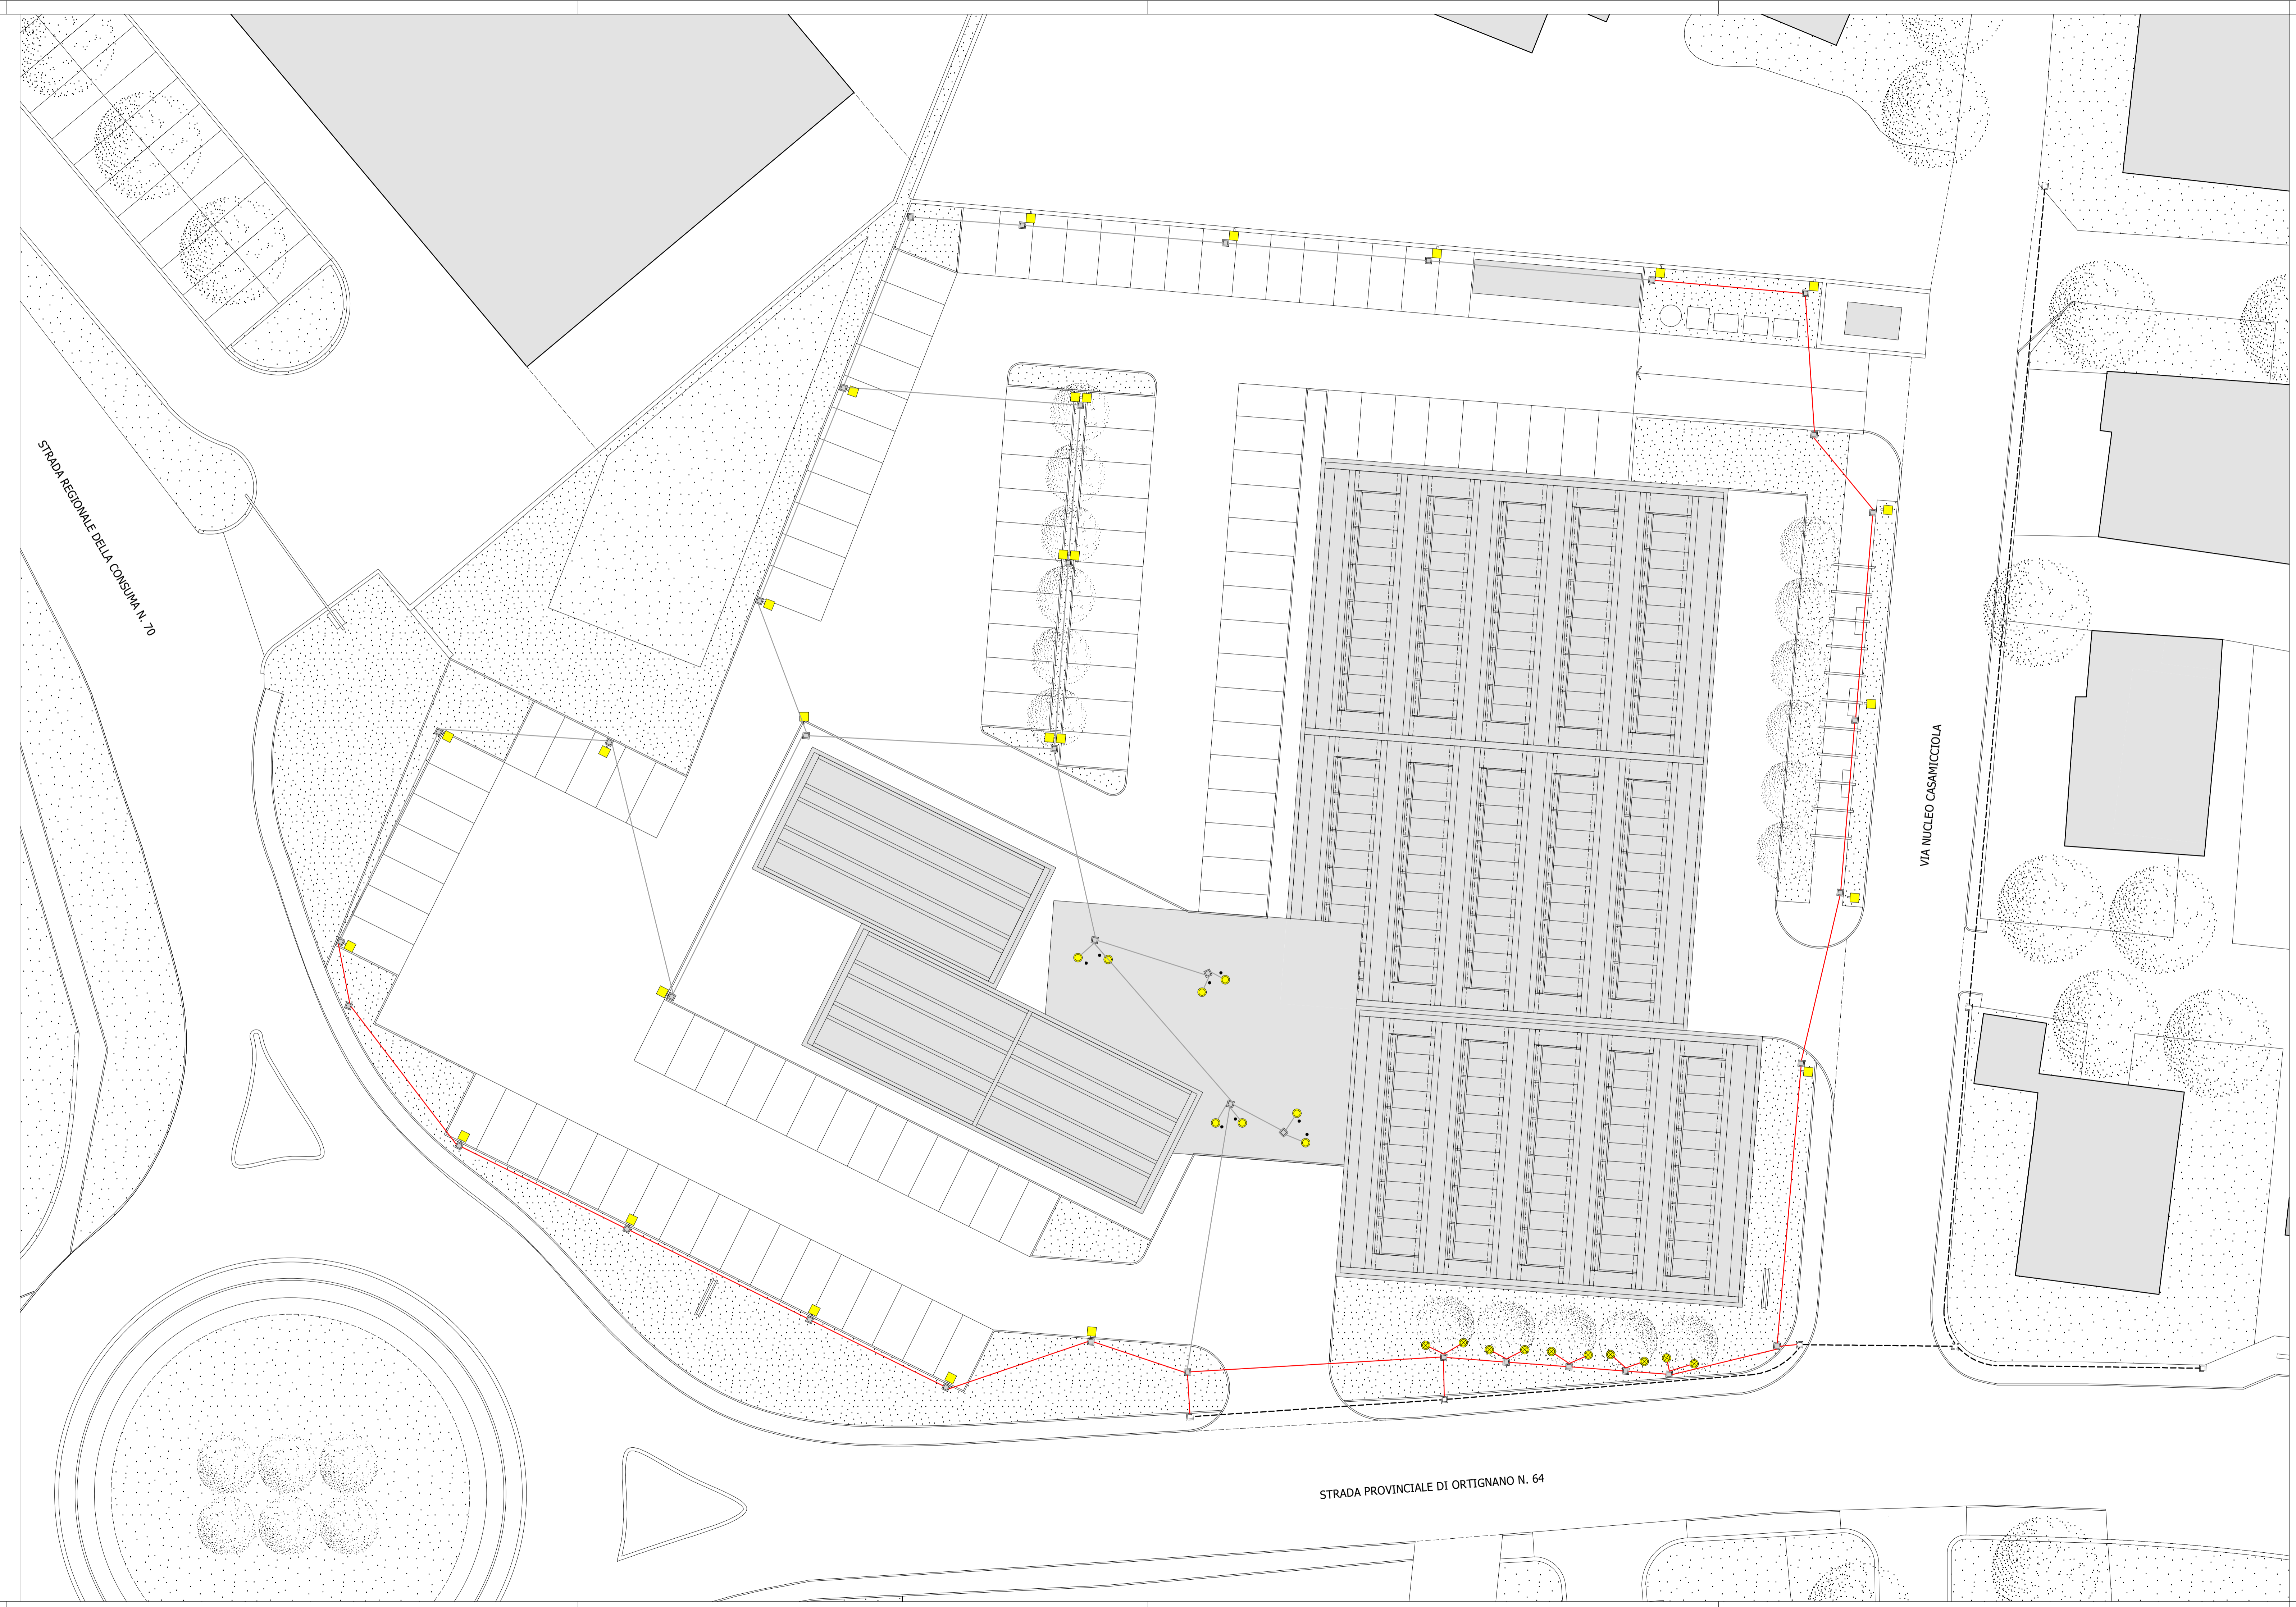

- LEGENDA**
- ILLUMINAZIONE PUBBLICA - TUBAZIONE PVC UNDERGROUND Ø90 MM
  - - - - LINEA ESISTENTE
  - SISTEMI GUZZINI DELPHI DOPPIO - H = 5,00 MT
  - SISTEMI GUZZINI DELPHI SINGOLO - H = 5,00 MT
  - SISTEMI GUZZINI LIGHT-UP LIGHT
  - SISTEMI GUZZINI LIGHT-UP GARDEN
  - ▣ POZZETTO 30x30 BASE PALO
  - ▣ POZZETTO ESISTENTE

PROGETTO  
AREA "EX FIA" - VARIANTE  
**PIANO ATTUATIVO - PR 3D3**  
CONFERMA DI BIRIBIRIA - AREZZO  
TITOLO  
ILLUMINAZIONE PUBBLICA  
PLUMBERIA - PARTICOLARE

PROPRIETA'  
LO.CLA.IM. SPA  
lccim@legalmi.it  
PIAZZA D'AZEGLIO, 39  
50139 FIRENZE  
FIRENZE ITALY

PROGETTO  
ROBERTO RENZETTI ARCHITETTO  
roberto.renzetti@archiordopo.it  
TEL. +39 0575 56 10 60 FAX +39 0575 56 27 35  
VIA GIUSEPPE BOCCI, 40  
52010 SOCI  
AREZZO ITALY

SCALA  
1/20  
1/200

DATA  
02/2020 LF

COMMESSA  
INFORILE - ALLPLAN

C20002 C20002 PB82

AGGIORNAMENTI NOTE

05/2020 LF \*

ELABORATO

**A12**