



PARTICOLARE ELETTROVALVOLA

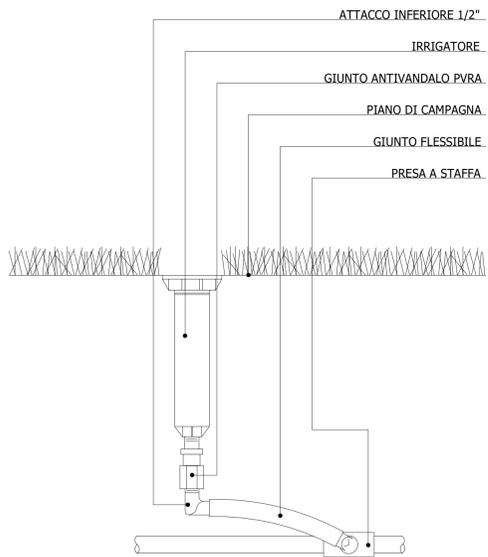

PARTICOLARE IRRIGATORE STATICO

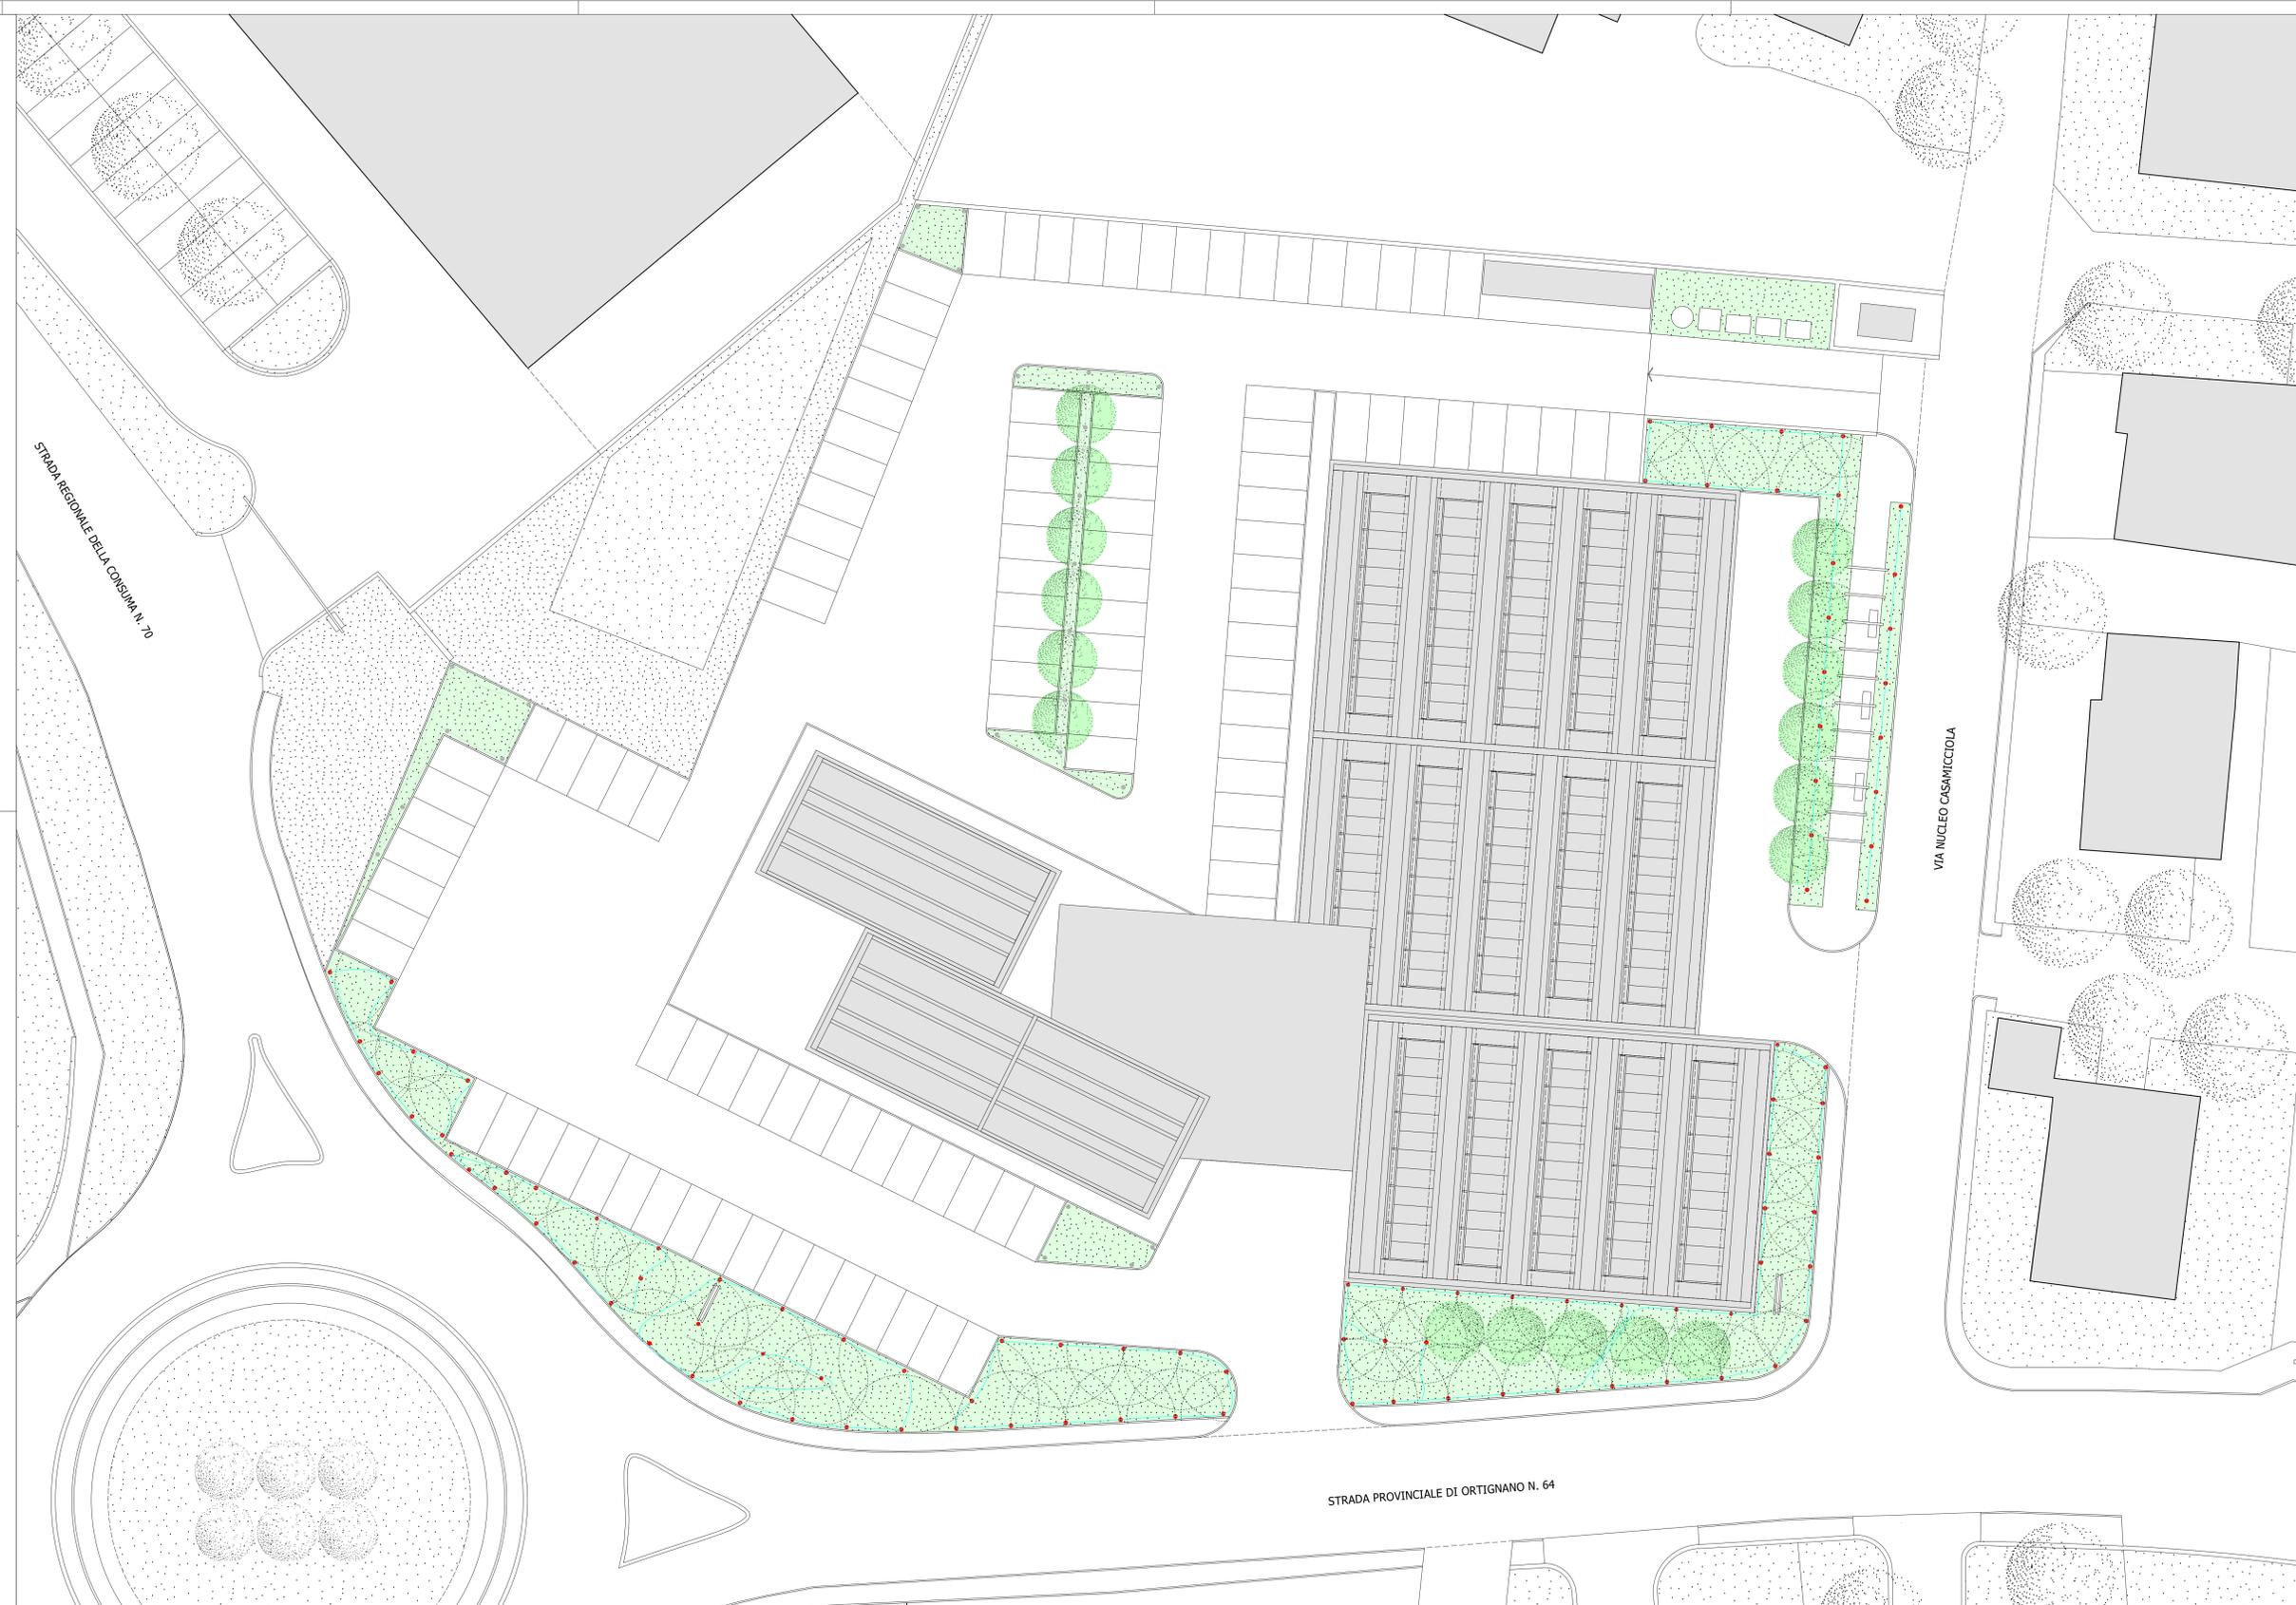

LEGENDA

- TUBAZIONE IN PEAD PN10 Ø 63 MM
- IRRIGATORE 8005 - BOCCAGLIO 24

PROGETTO  
AREA "EX FIA" - VARIANTE  
**PIANO ATTUATIVO - PR 3D3**  
CONTRATTO DI BARRICATA - AREZZO  
TITOLO

PROPRIETA'  
LO.CLA.IM. SPA  
lclim@legalmi.it  
PIAZZA D'AZEGLIO, 39  
50139 FIRENZE  
FIRENZE ITALY

PROGETTO  
ROBERTO RENZETTI ARCHITETTO  
roberto.renzetti@archiworkshop.it  
TEL. +39 0575 56 10 60 FAX +39 0575 56 27 35  
VIA GIUSEPPE BOCCI, 40  
52010 SOCI  
AREZZO ITALY

IMPIANTO DI IRRIGAZIONE  
PLUMBIERIA - PARTICOLARI

SCALA  
1/200  
COMPRESSA  
C20002  
AGGIORNAMENTI  
05/2020 LF  
ELABORATO

DATA  
02/2020 LF  
INFOFILE - ALLPLAN  
C20002 PB83  
NOTE  
\*