




LEGENDA

PANCHINA

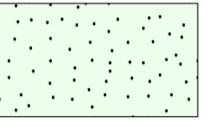


PRATO




PERGOLATO CON GLICINE



QUINTA VERDE
LECCIO / CORBEZZOLO / ALLORO

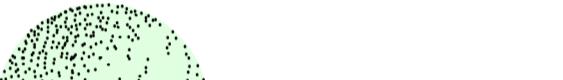

ALBERO

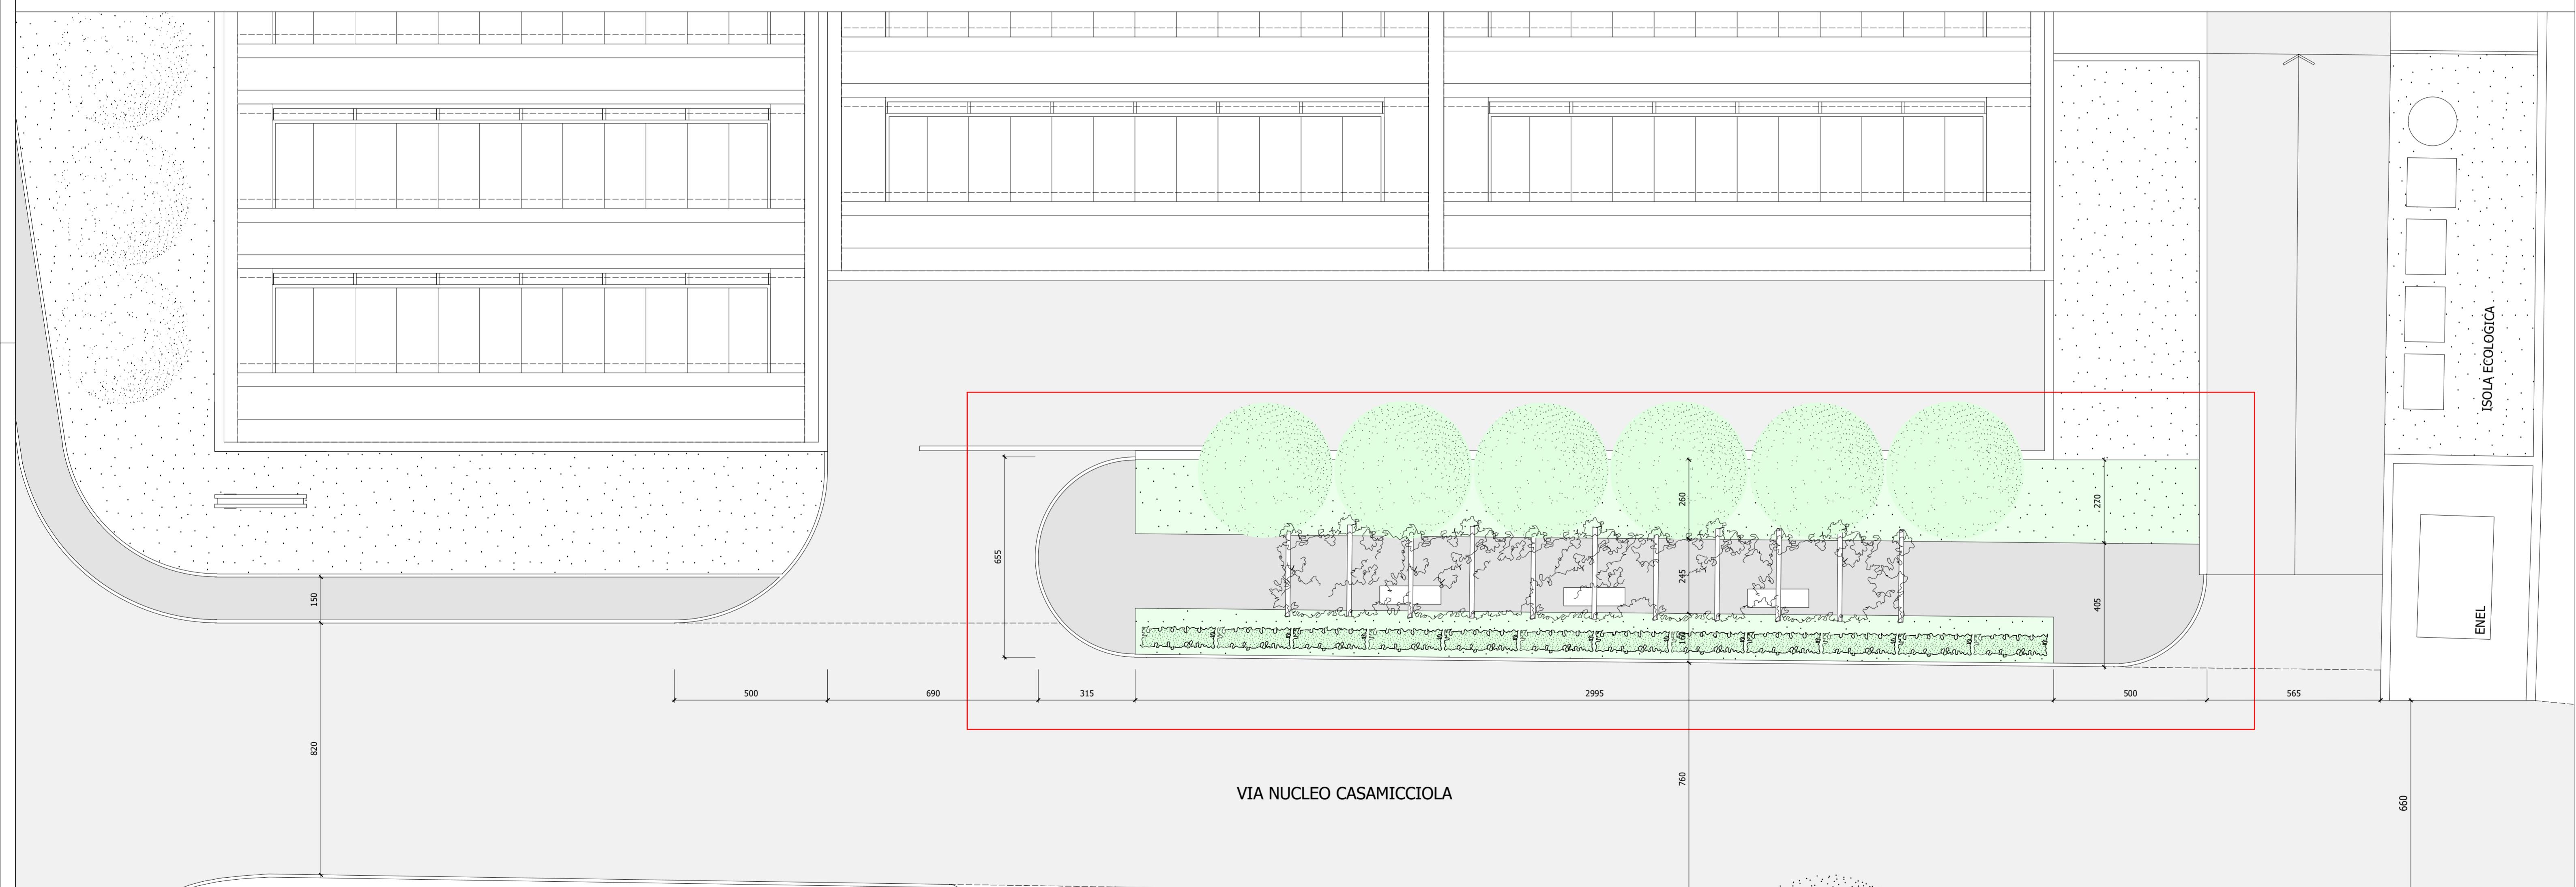

PIANO ATTUATIVO - PR 3D3

AREA EX FIAT - VARIANTE

COMMUNE DI BIBBiena - AREZZO

PIANTA - PROSPETTO

TITOLO