


ALLEGATO C.I - 00.UU
- STATO DI PROGETTO P.D.R. -
VIABILITA'
SCALA LIBERA

NOVEMBRE 2013 - B01_REV_5

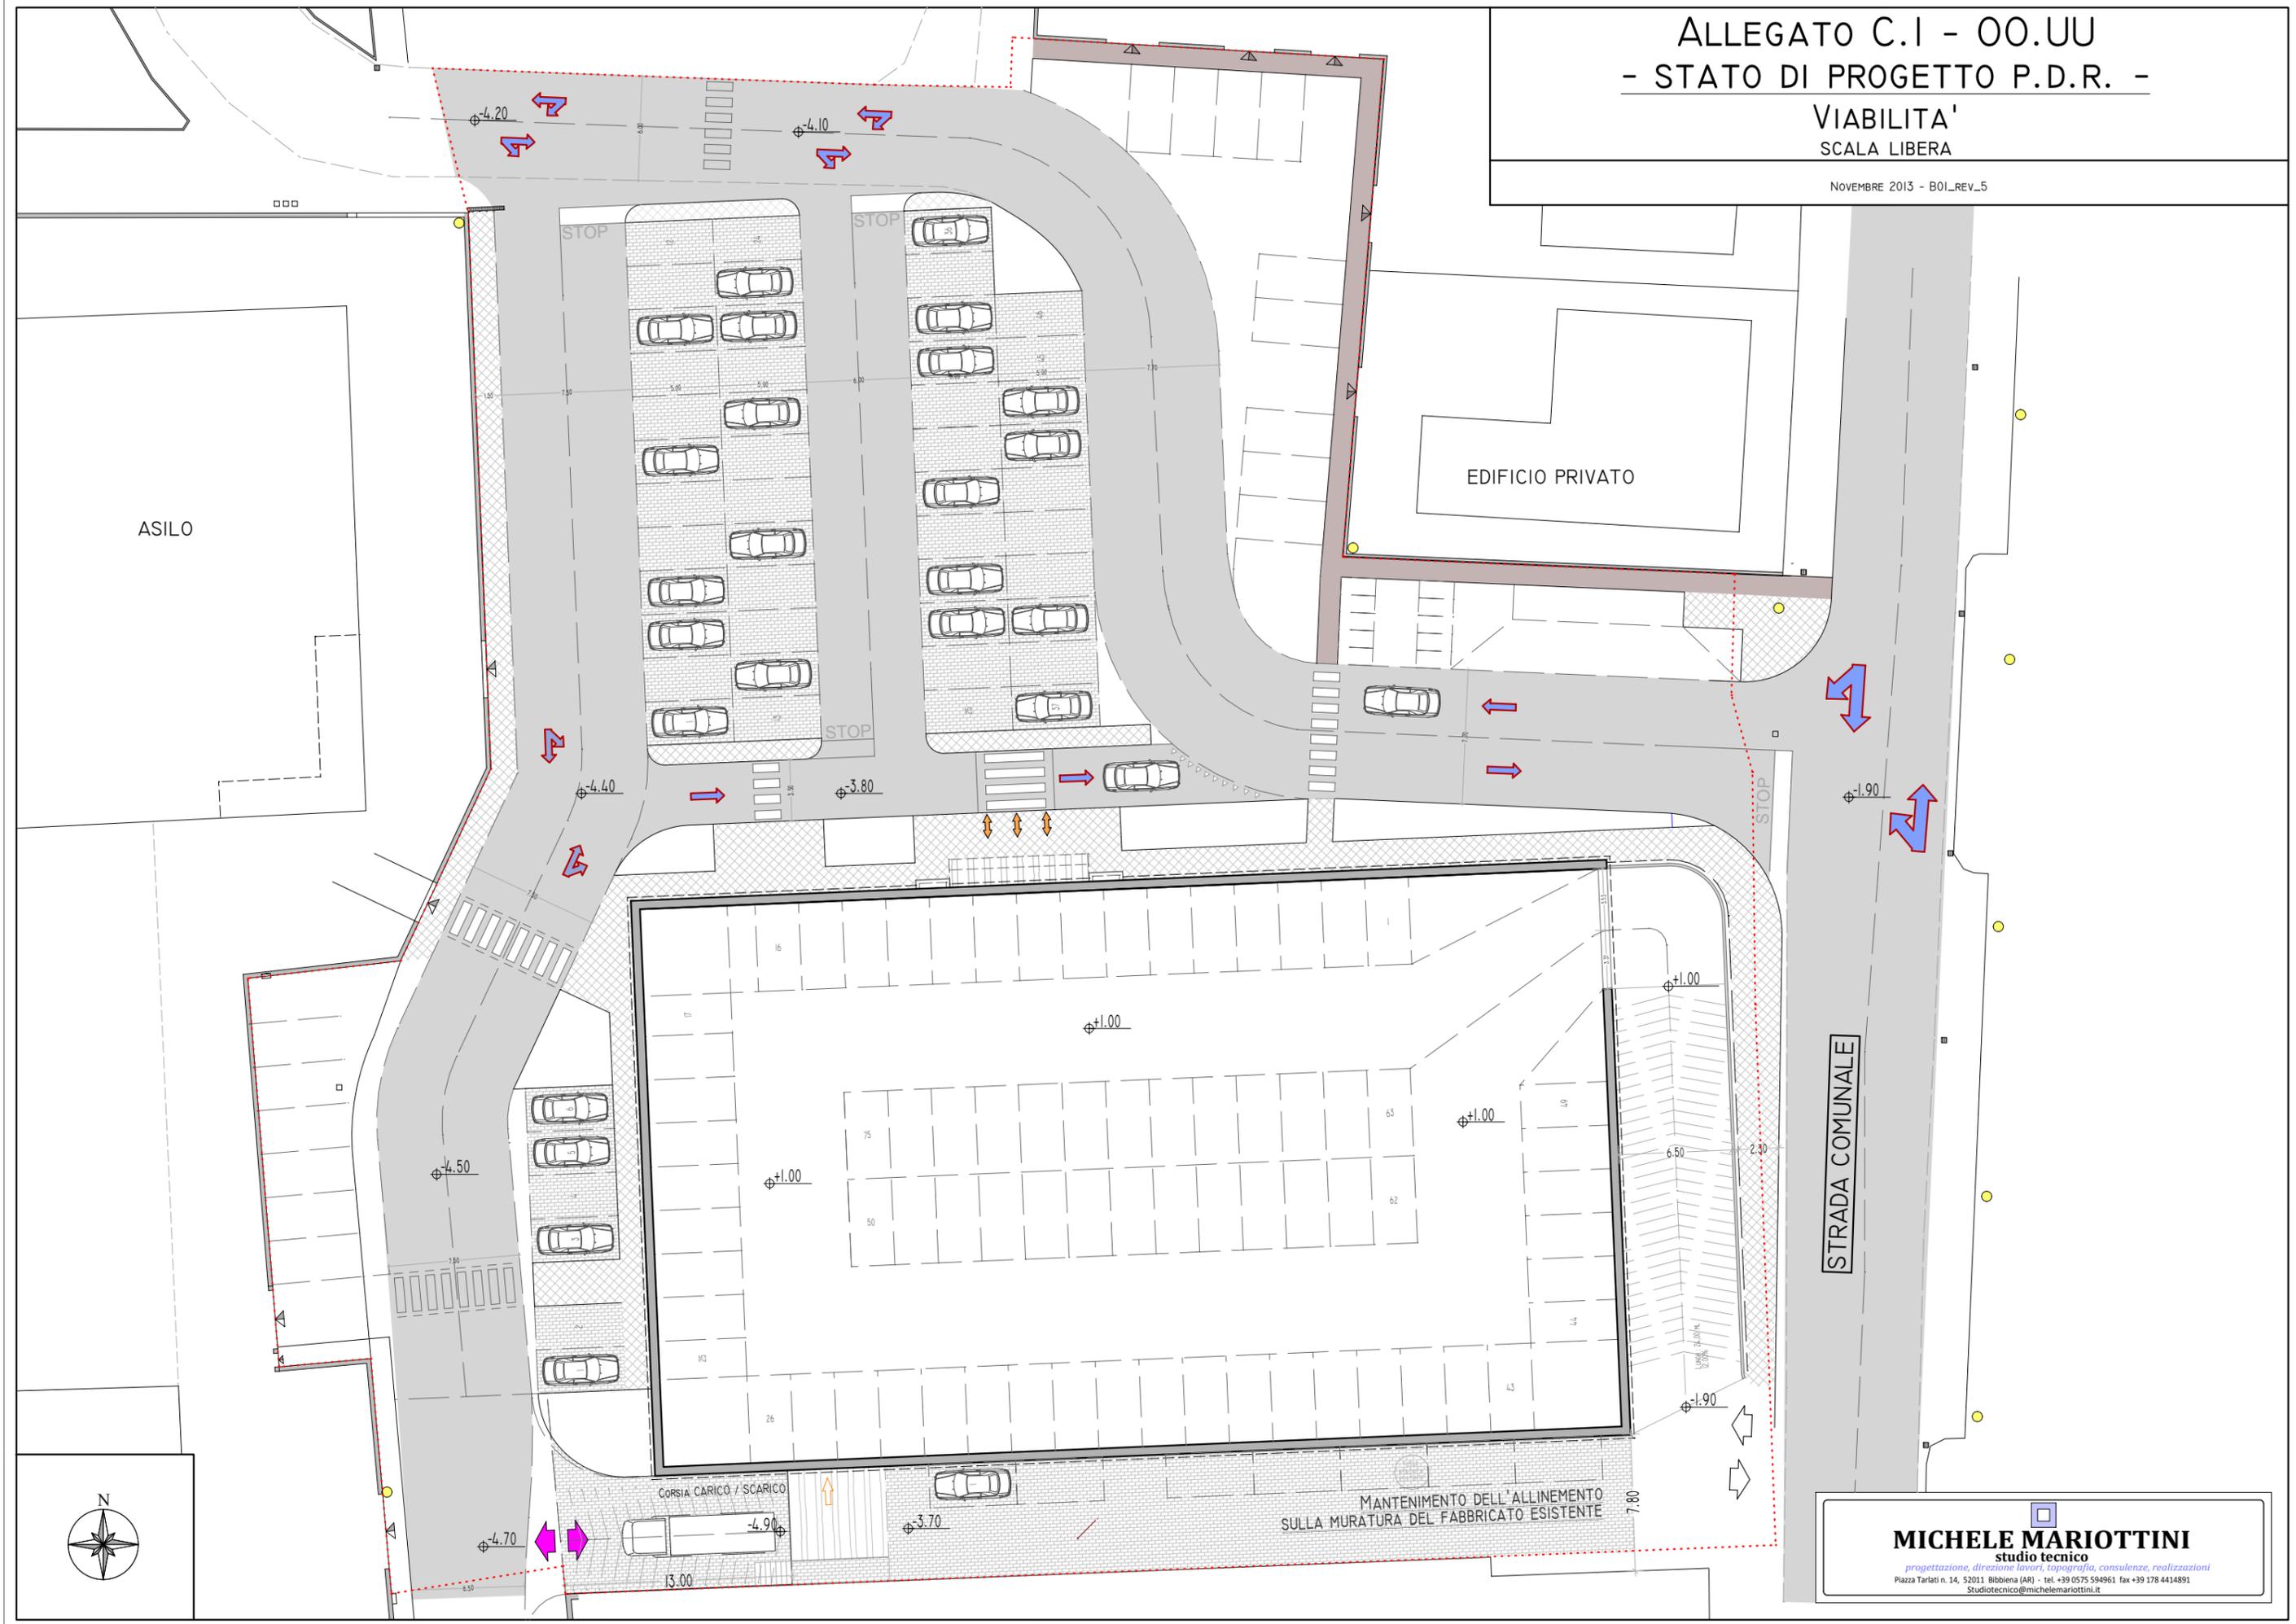

STRADA COMUNALE

MANTENIMENTO DELL'ALLINEAMENTO
SULLA MURATURA DEL FABBRICATO ESISTENTE

MICHELE MARIOTTINI
studio tecnico
progettazione, direzione lavori, topografia, consulenze, realizzazioni
Piazza Tarlati n. 14, 52011 Bibbiena (AR) - tel. +39 0575 594961 fax +39 178 4414891
Studiotechico@michelemariottini.it