


ALLEGATO C.2 - 00.UU.
- STATO DI PROGETTO P.D.R. -
VIABILITA'

SCALA 1:200

GENNAIO 2014 - B01_REV_5

INSERIMENTO
P.ZZA PALAGI - VIA UMBRO CASENTINESE

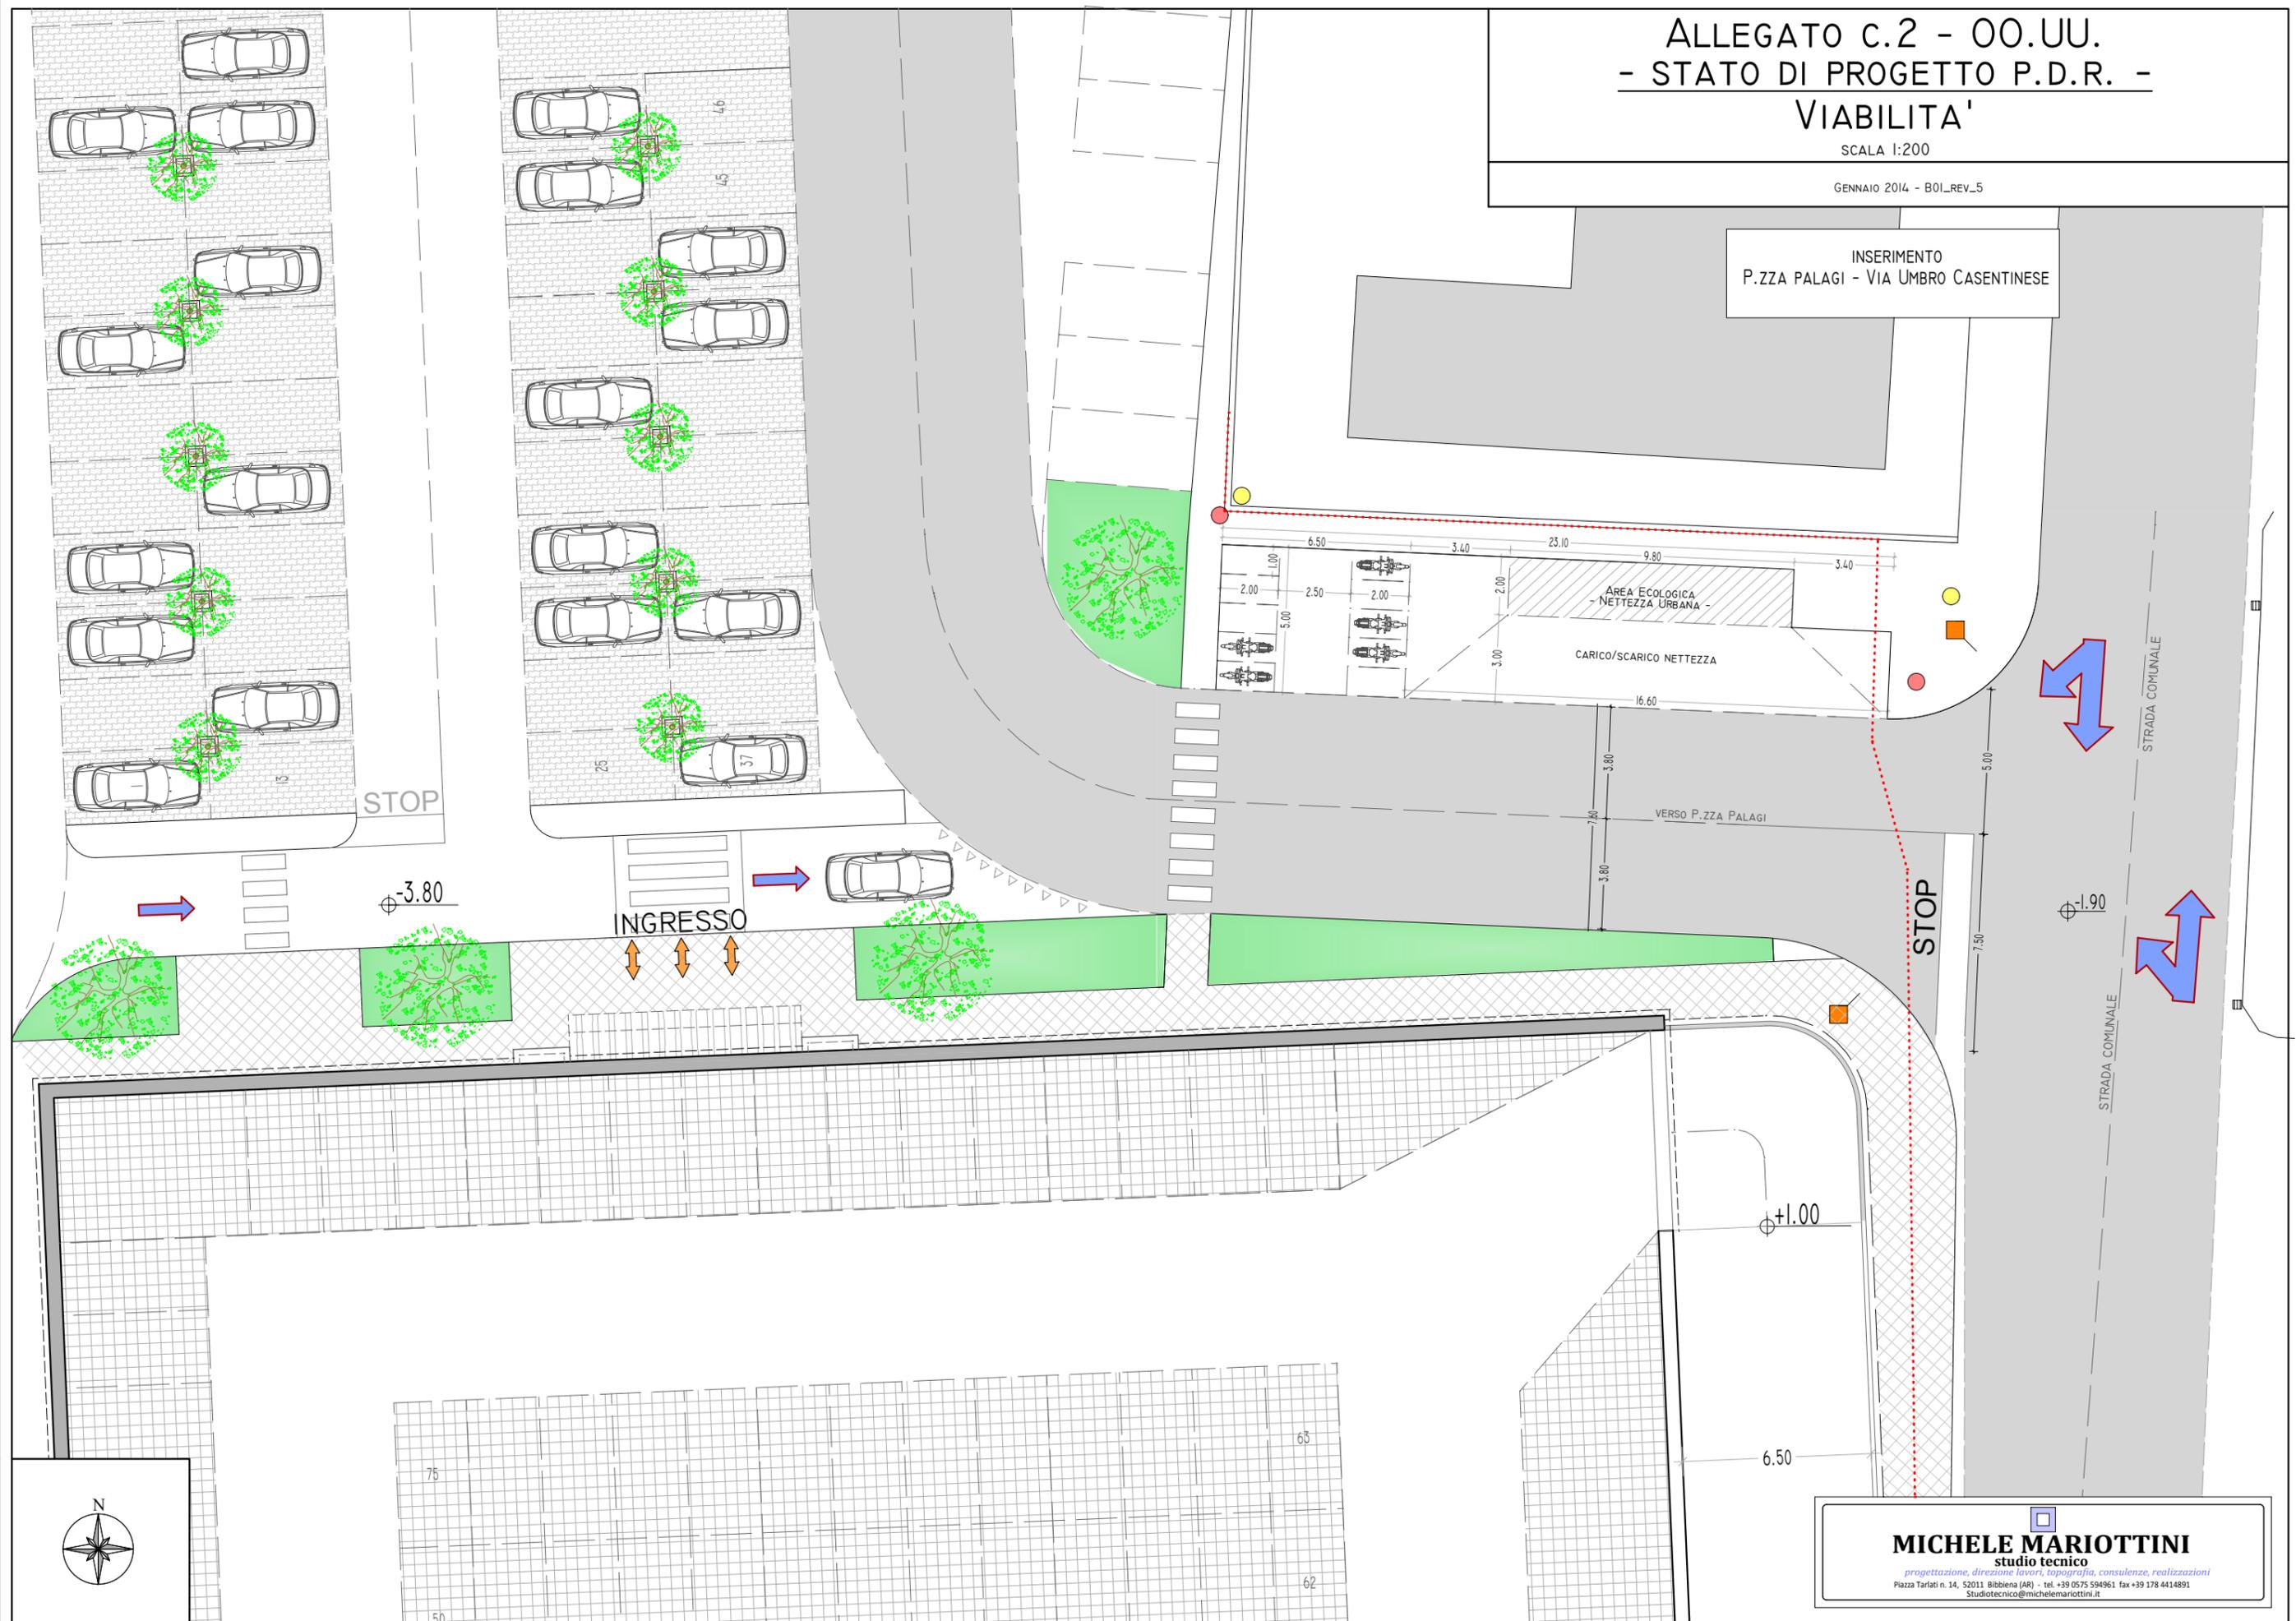

STOP

±3.80

INGRESSO

STOP

±1.90

±1.00

6.50

MICHELE MARIOTTINI
studio tecnico

progettazione, direzione lavori, topografia, consulenze, realizzazioni
Piazza Tarlati n. 14, 52011 Bibbiena (AR) - tel. +39 0575 594961 fax +39 178 4414891
Studiotecnico@michelemariottini.it