


ALLEGATO C.4 - 00.UU - STATO DI PROGETTO P.D.R. - SCHEMA PRELIMINARE ILLUMINAZIONE PUBBLICA SCALA LIBERA

NOVEMBRE 2013 - B01_REV_5

LEGENDA

- ILLUM. PUBBL. ESISTENTE
- ILL. PUBBL. PROGETTO - TIPO "SERIKA AEC"
H:7,00ML F.T. 100W
- ILL. PUBBL. PROGETTO - TIPO "GUZZINI"
H:7,00ML F.T. 150W
- LINEA CORRUGATO INTERRATO D 125

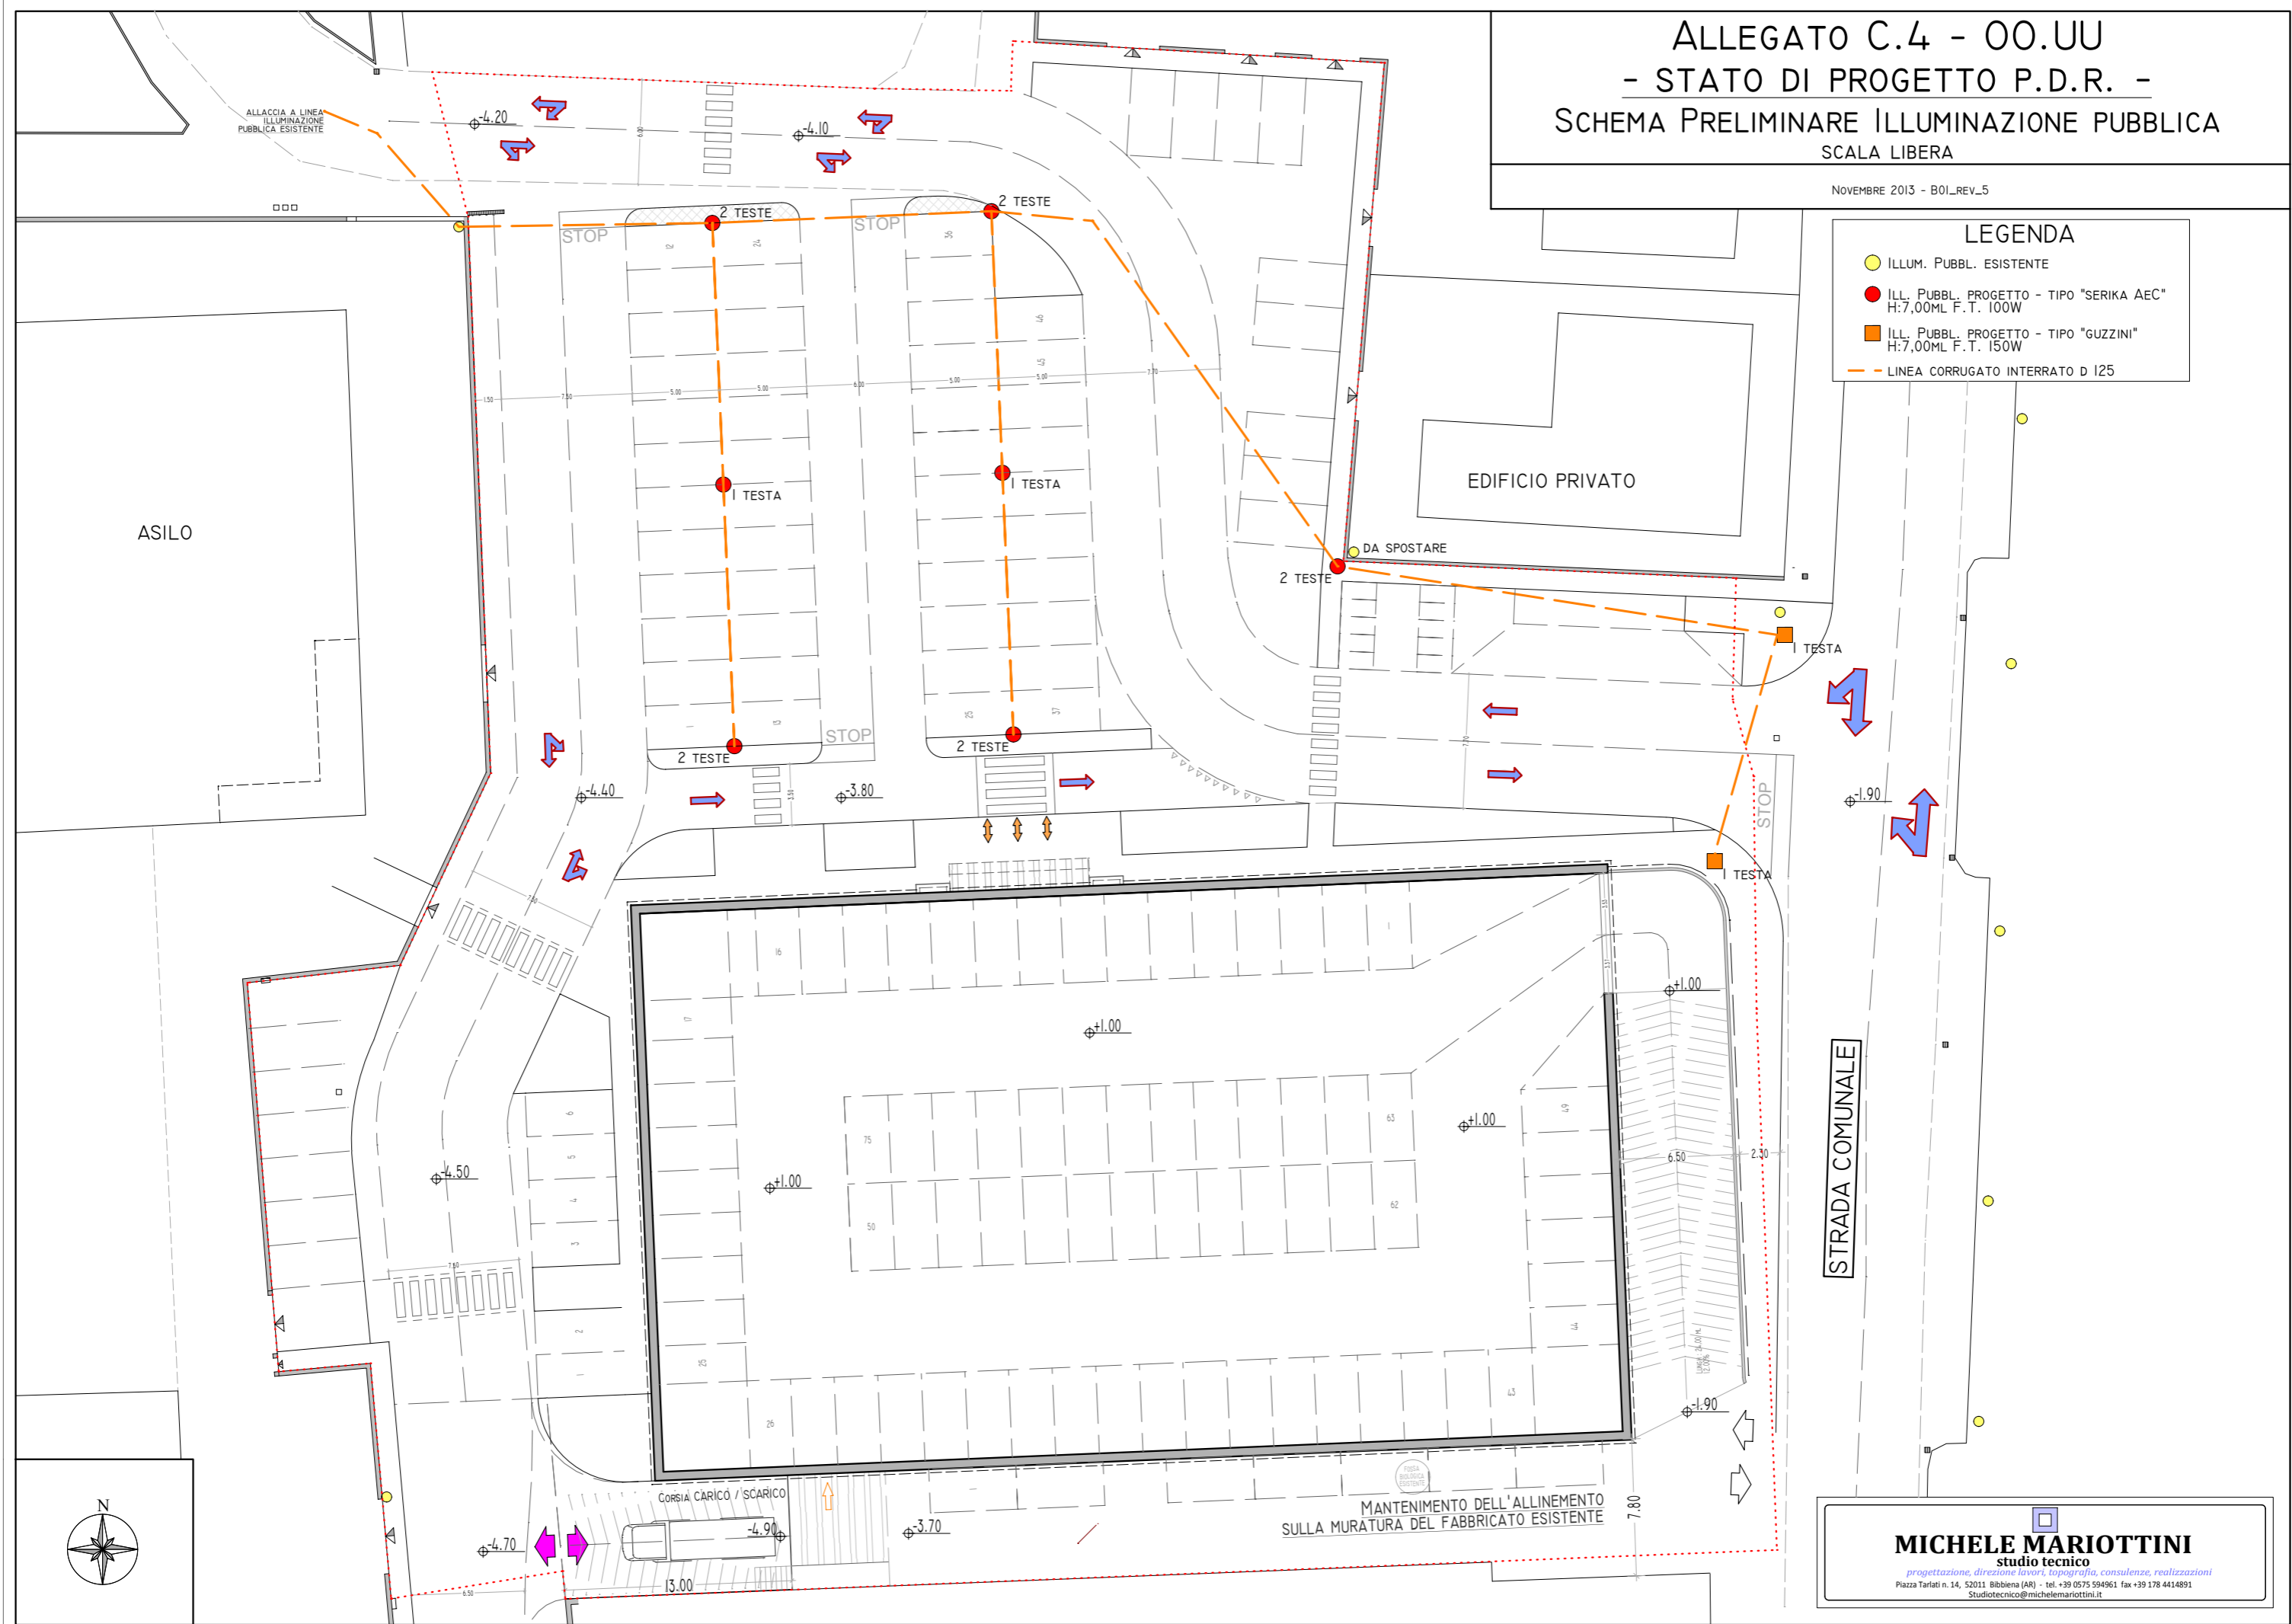

MANTENIMENTO DELL'ALLINEAMENTO
SULLA MURATURA DEL FABBRICATO ESISTENTE

STRADA COMUNALE

MICHELE MARIOTTINI
studio tecnico
progettazione, direzione lavori, topografia, consulenze, realizzazioni
Piazza Tarlati n. 14, 52011 Bibbiena (AR) - tel. +39 0575 594961 fax +39 178 4414891
Studiotechico@michelemariottini.it