


TAV. 2.5
 - STATO DI PROGETTO P.D.R. -
 PLANIMETRIA - PIANO TERRA

SCALA 1:500
 NOVEMBRE 2013 - B01_REV5

LEGENDA

 DELIMITAZIONE DI :
 - AREA MINIMA INTERVENTO DI P.D.R.
 (SUP. 6130MQ CIRCA)

INGOMBRO DELL' EDIFICIO IN PROGETTO
 56,00 X 33,00 ML + RAMPA ACCESSO CARRABILE
 REALIZZATO A SEGUITO DELLA
 DEMOLIZIONE DEI VECCHI IMMOBILI

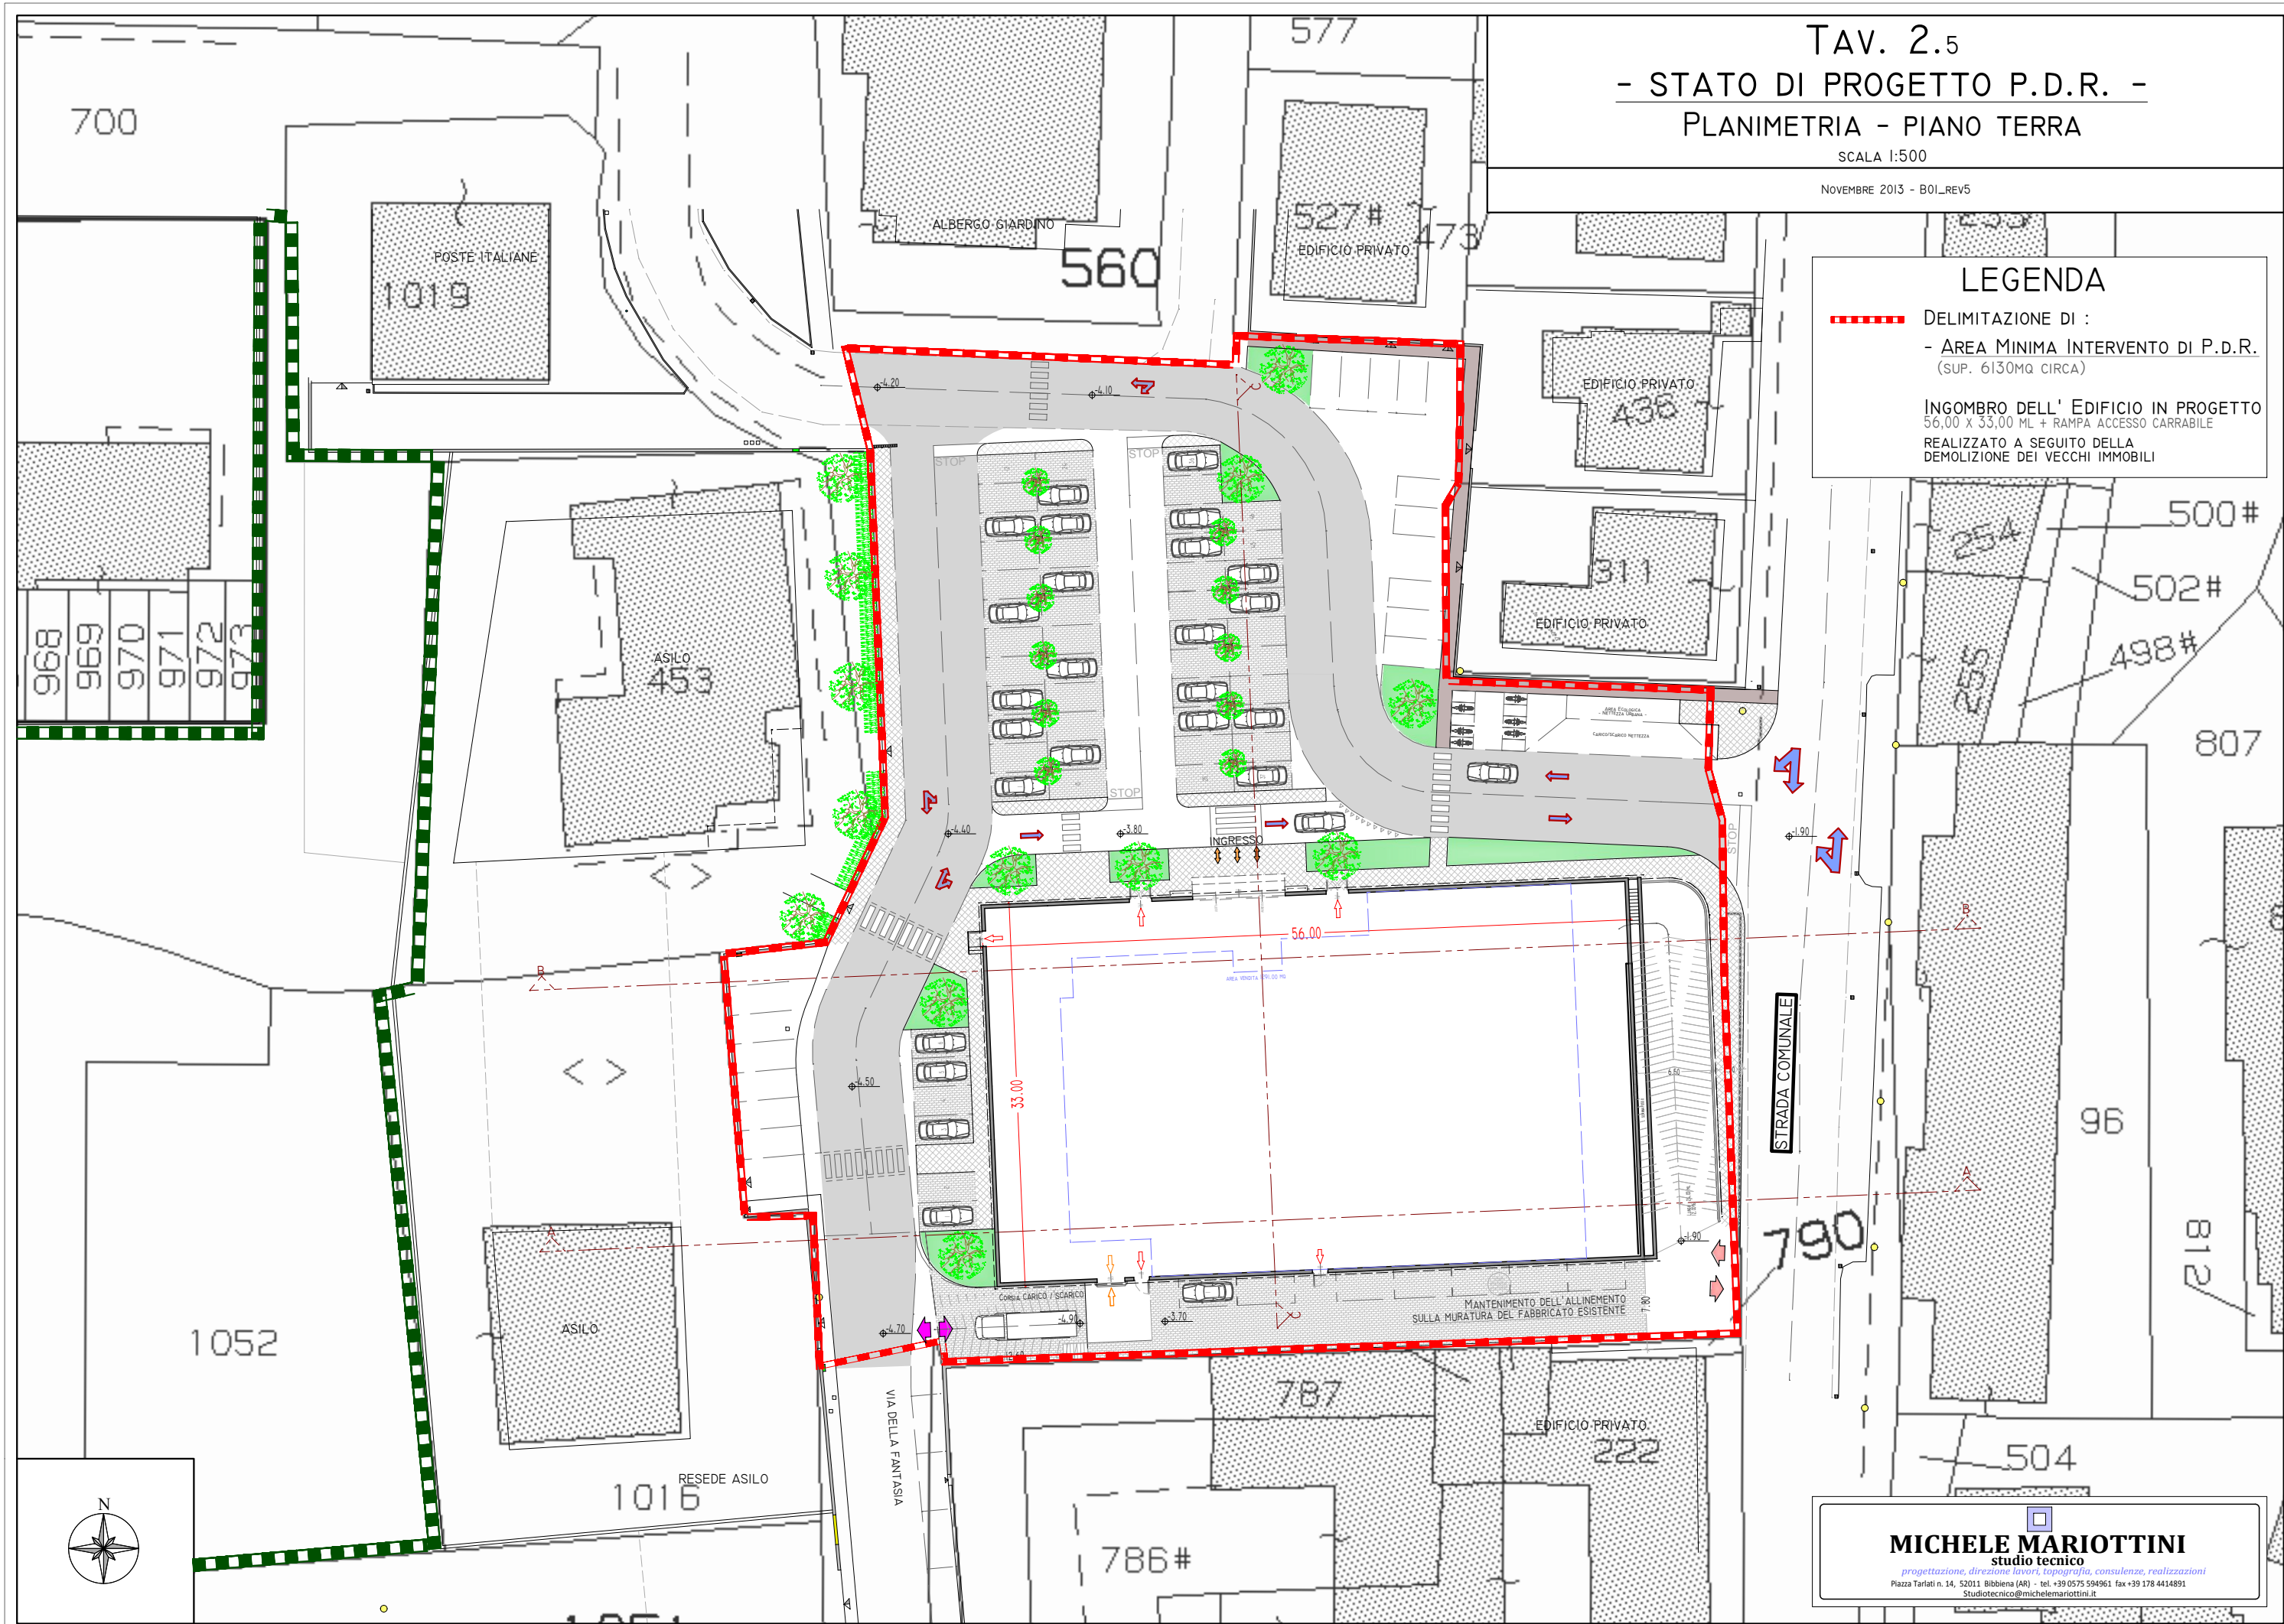

STRADA COMUNALE

MICHELE MARIOTTINI
 studio tecnico
 progettazione, direzione lavori, topografia, consulenze, realizzazioni
 Piazza Tarlati n. 14 - 52011 Bibbiena (AR) - tel. +39 0575 594961 fax +39 178 4414891
 Studiotecnico@michelemariottini.it