


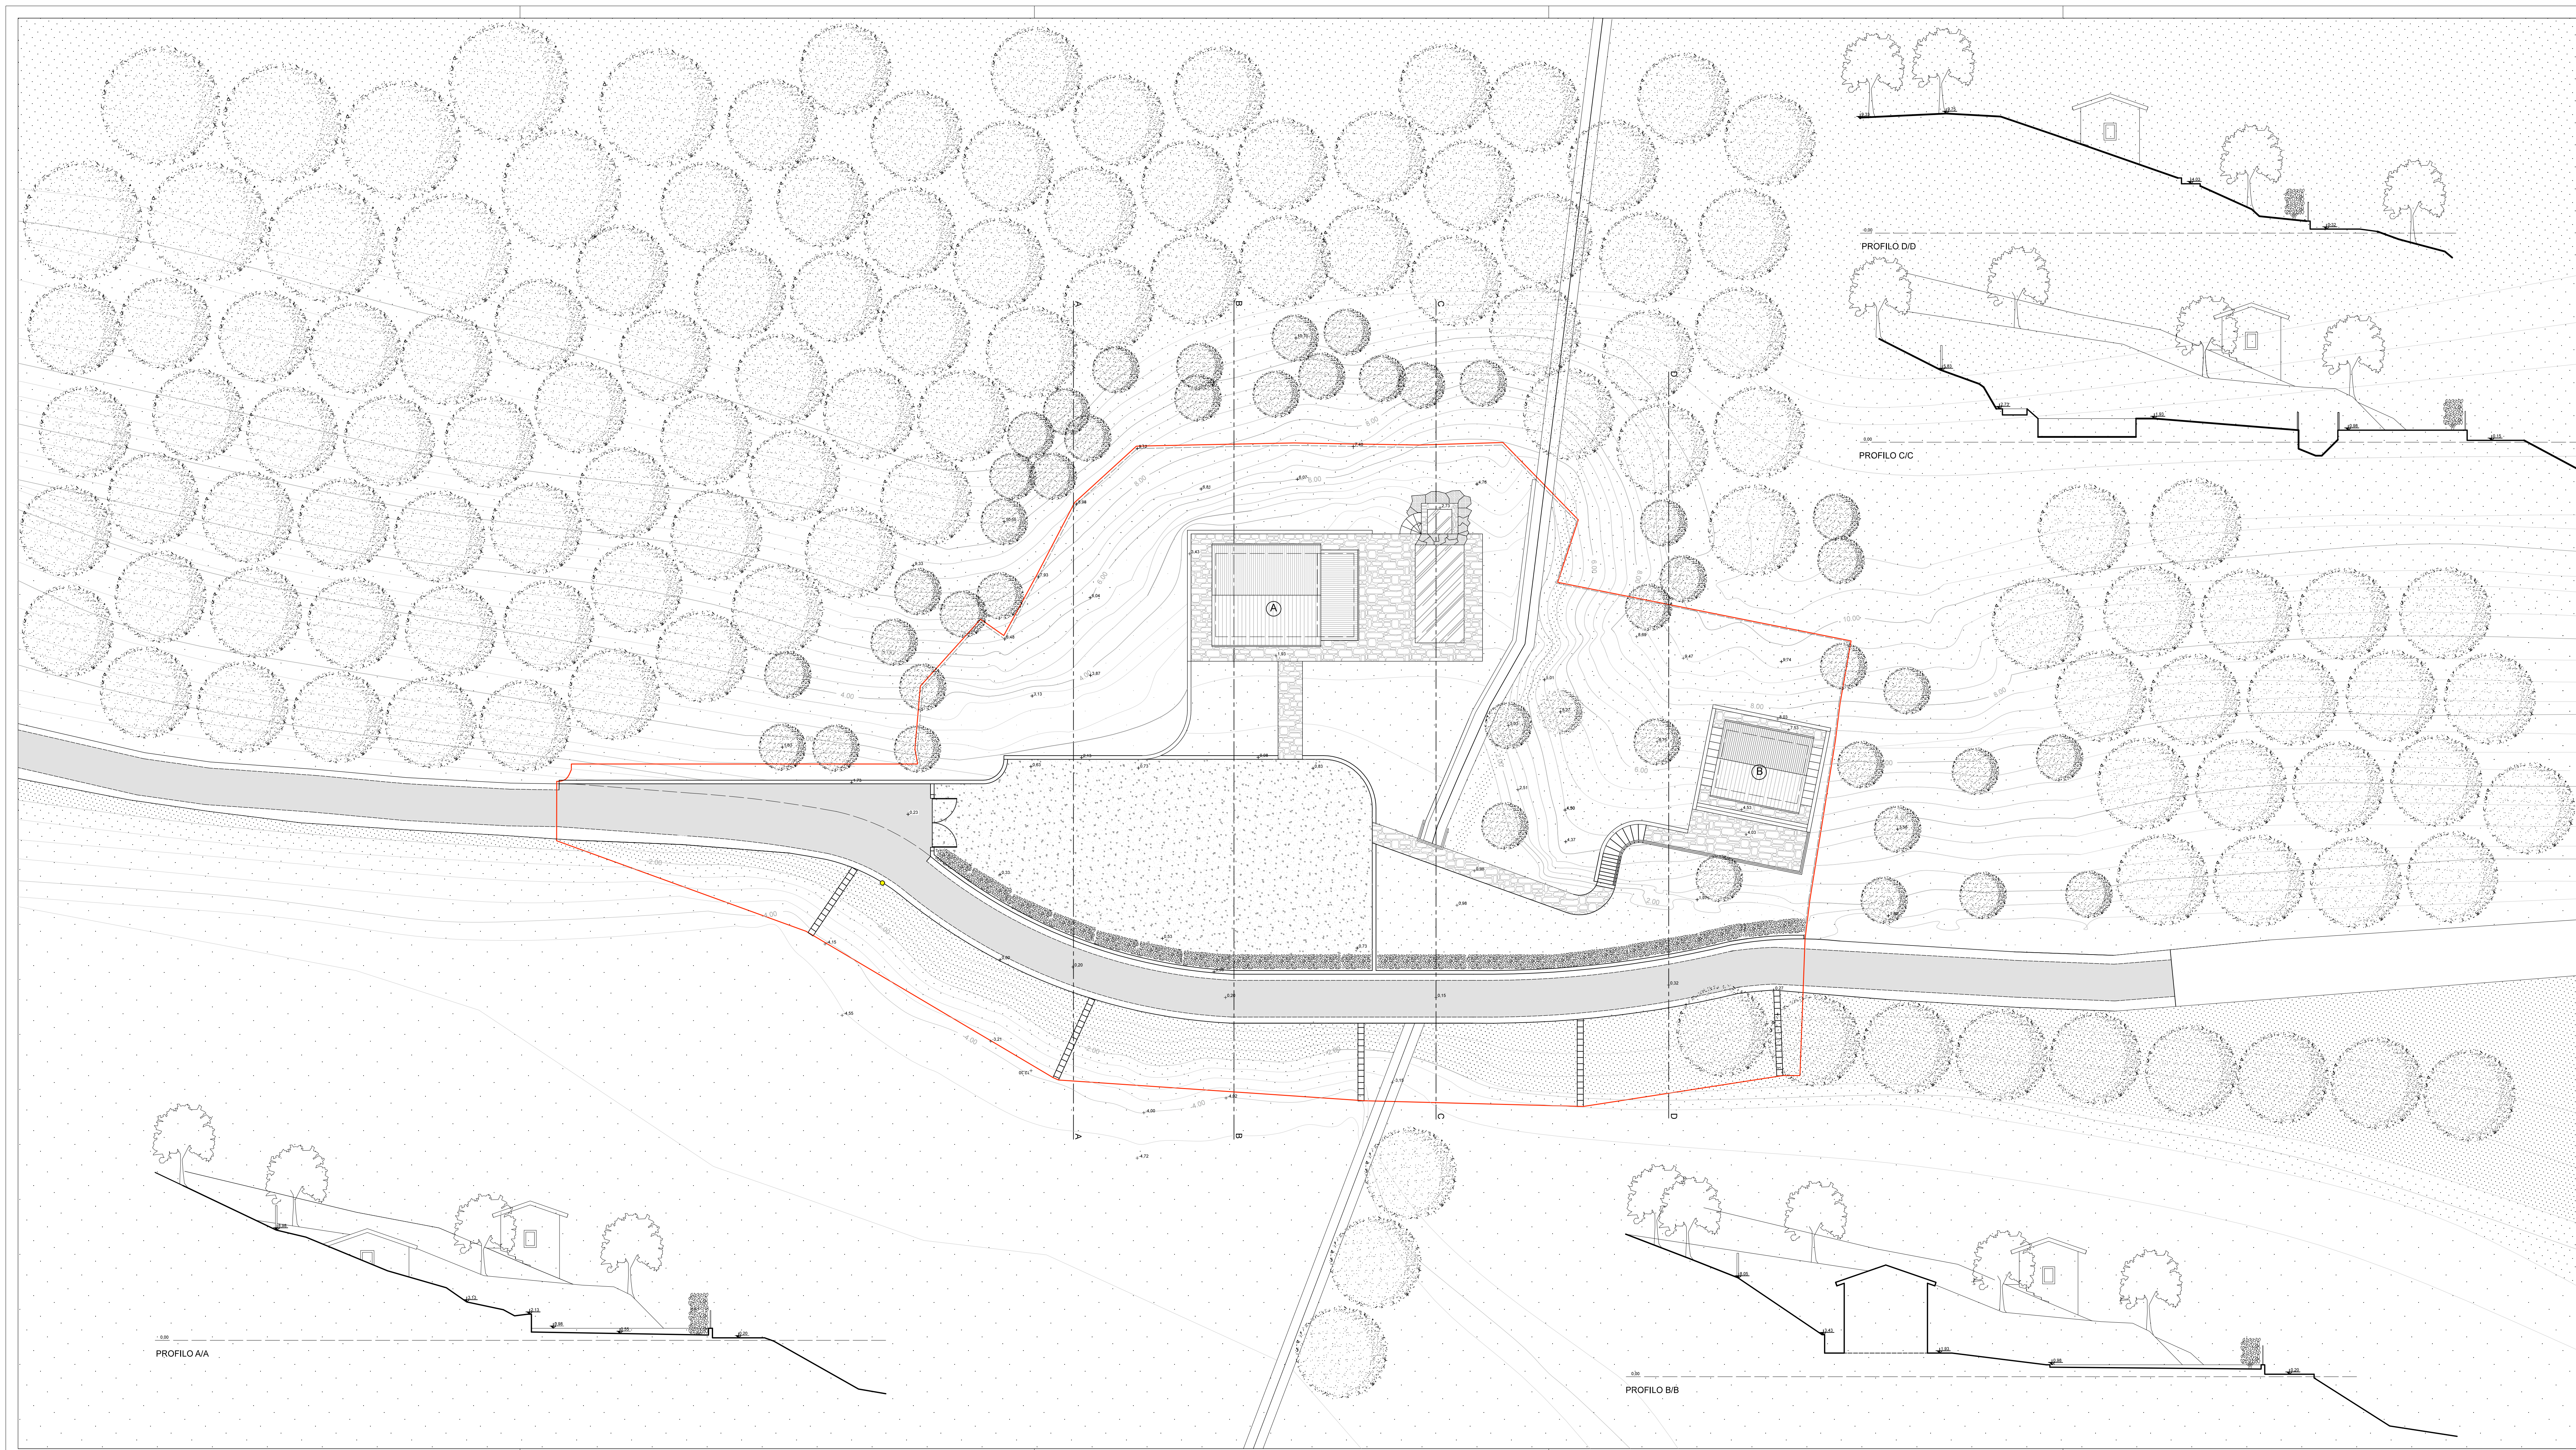

- Ⓐ EDIFICIO A
- Ⓑ EDIFICIO B
- AREA DELIMITANTE AREA "GIARDINO" AI SENSI DELL'ART. 3 LR 39/2000 E AI SENSI DEL REGOLAMENTO DI ATTUAZIONE 48/R DEL 2003
- AREA PIANO DI RECUPERO
- ASFALTATURA STRADA
- NUOVA CANALETTA STRADALE PER REGIMENTAZIONE ACQUE METEORICHE
- ILLUMINAZIONE SU STRADA PUBBLICA

TAVOLA 4

STATO MODIFICATO
PLANIMETRIA GENERALE
PROFILI
SCALA 1/200

**PIANO DI RECUPERO - VARIANTE
PODERE SANT'ANDREA**
LOCALITÀ CAMPI
52010 - BIBBIENA - AREZZO

BACCANI MIRKO
LOCALITÀ BANZENA, 1
52010 - BIBBIENA - AREZZO

ARCHITETTO MICHELE FABBRI
VIA BUJANO, 12/A
52014 - POPPI - AR

COMUNE DI BIBBIENA

OGGETTO

COMMITTENTE

TECNICO

