
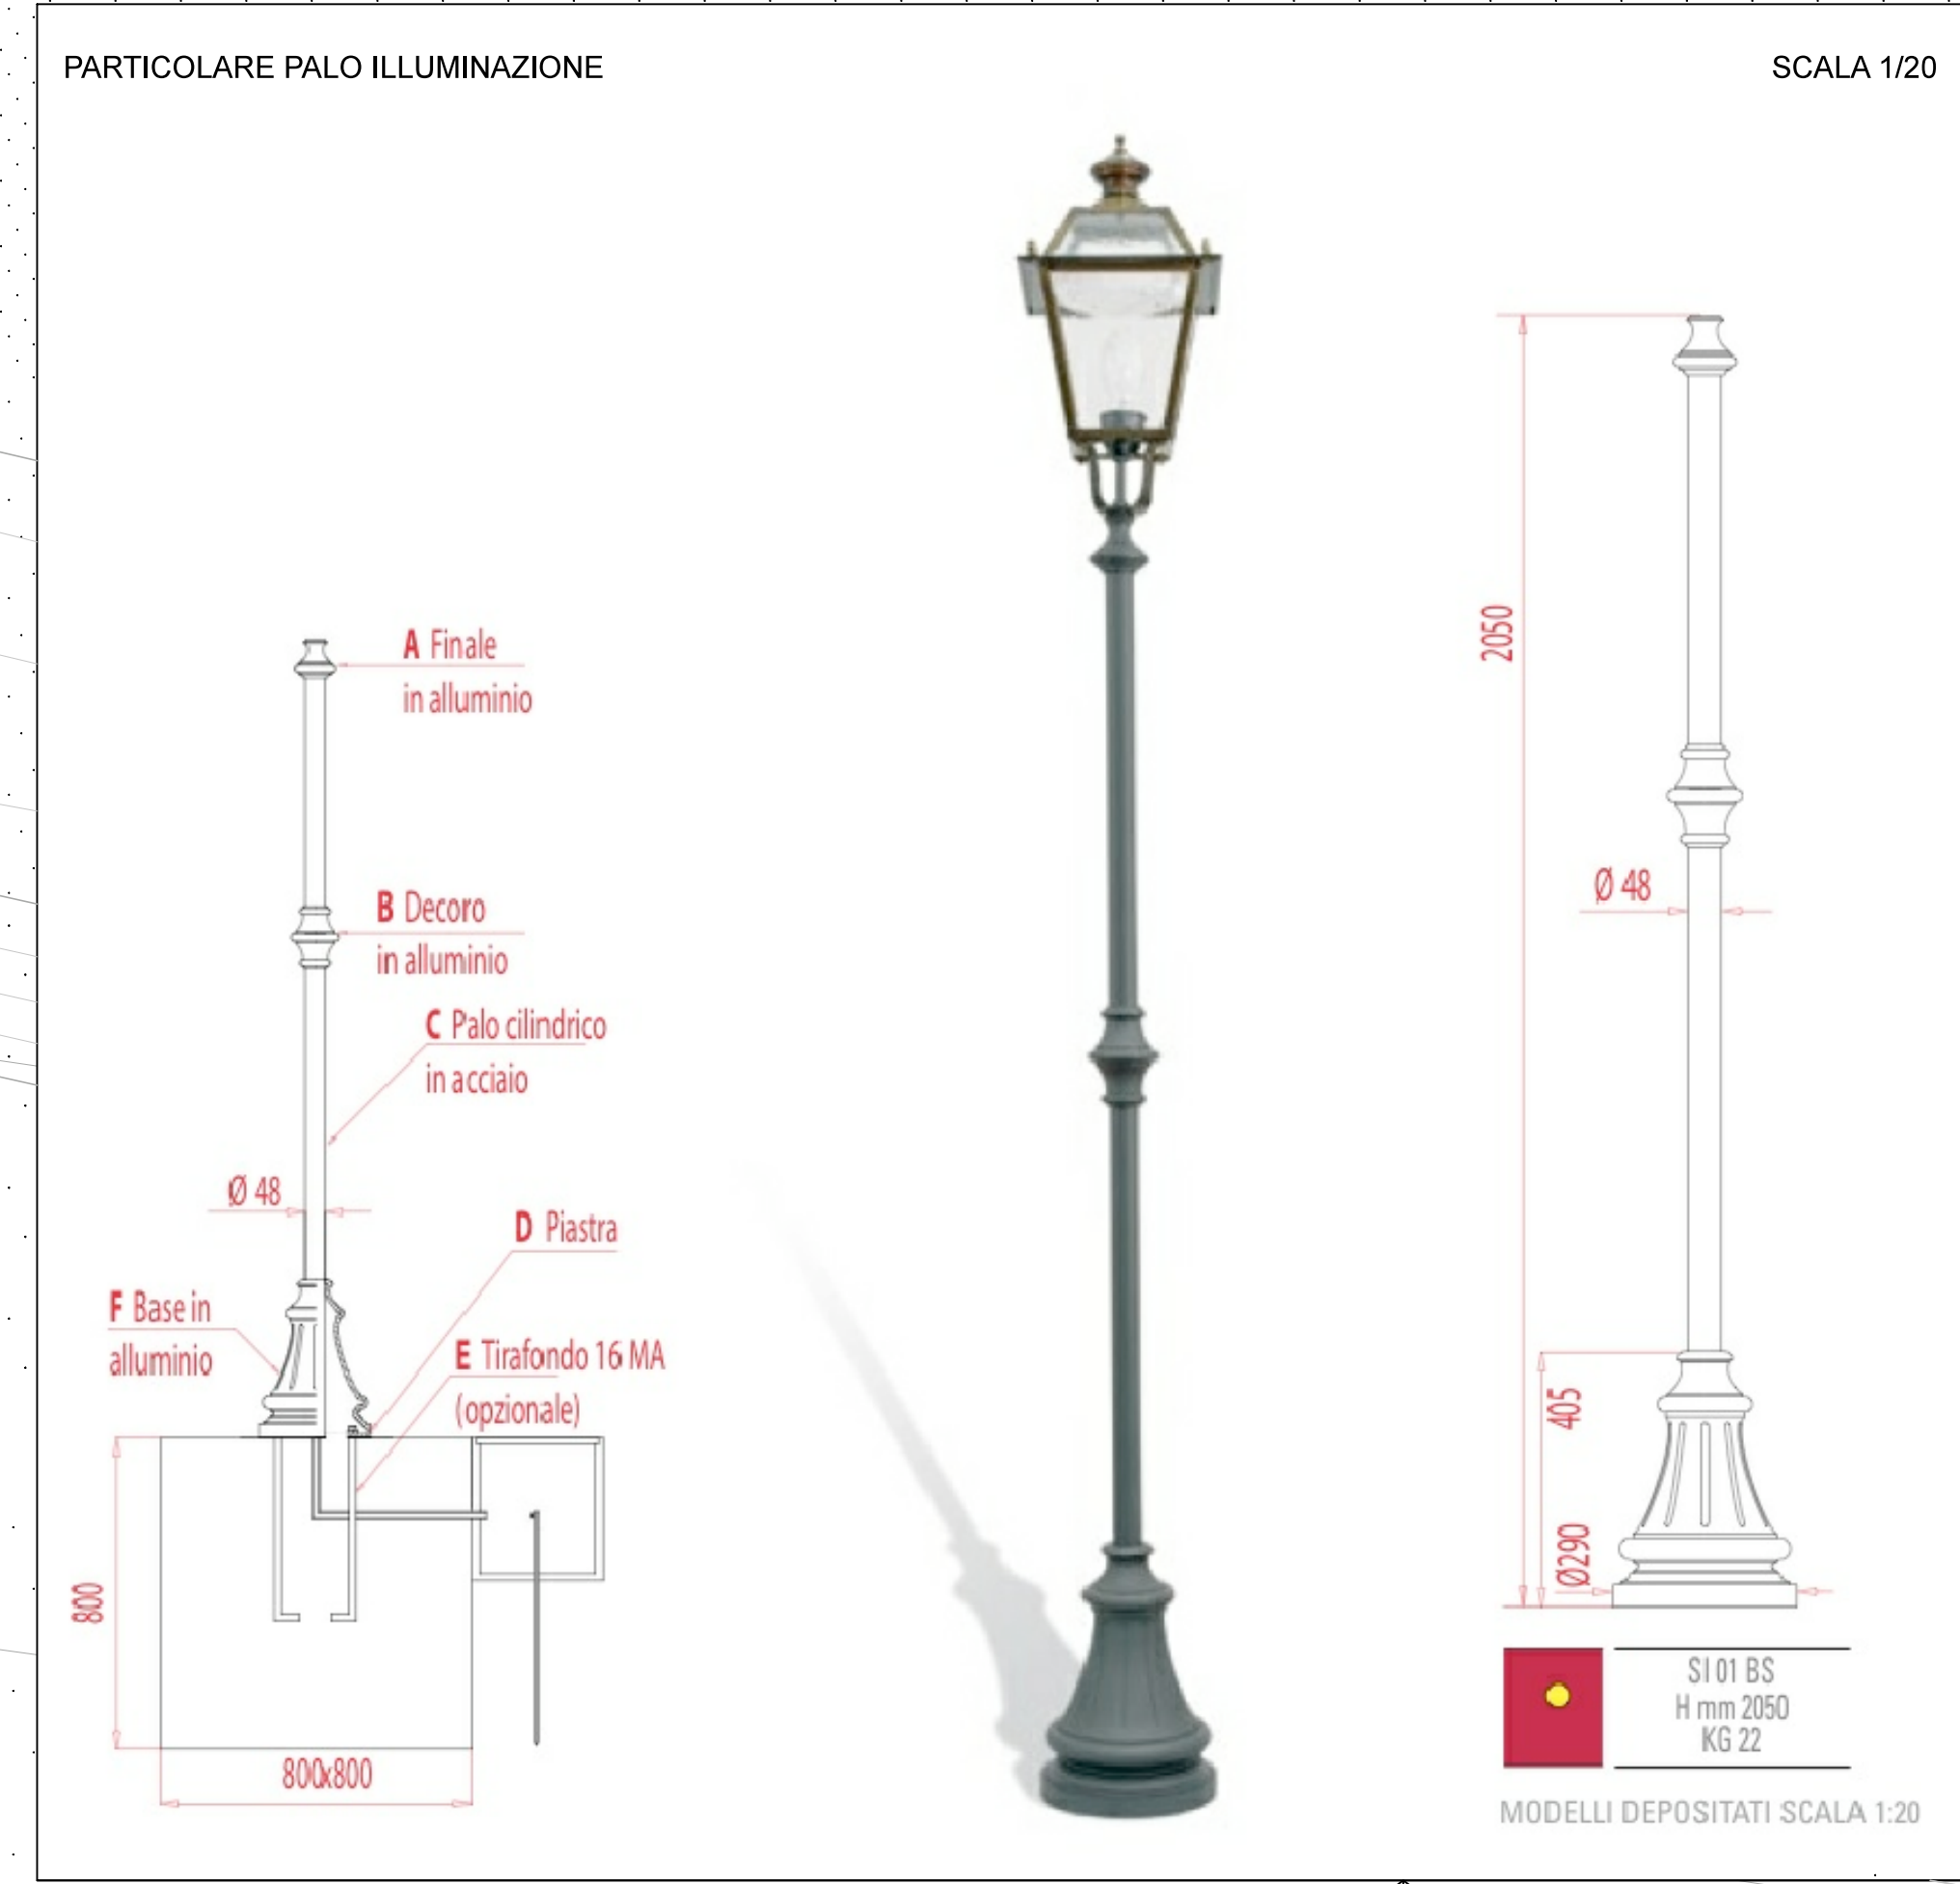


 

- EDIFICIO A
- EDIFICIO B
- ILLUMINAZIONE SU STRADA PUBBLICA
- ASFALTATURA STRADA = 410 m X 3 m = 1230 mq
- NUOVA CANALETTA STRADALE PER REGIMENTAZIONE ACQUE METEORICHE

COMUNE DI BIBBENA
OGGETTO

COMMITENTE

TECNICO

PIANO DI RECUPERO - VARIANTE
PODERE SANT'ANDREA

LOCALITÀ CAMPI
52010 - BIBBENA - AREZZO

BACCANI MIRKO
LOCALITÀ SANRENA 1
52010 - BIBBENA - AREZZO

ARCHITETTO MICHELE PABRI
52014 - POPPI - AR

OPERE DI URBANIZZAZIONE

SCALA 1/200

AR&B
ARCHITETTI