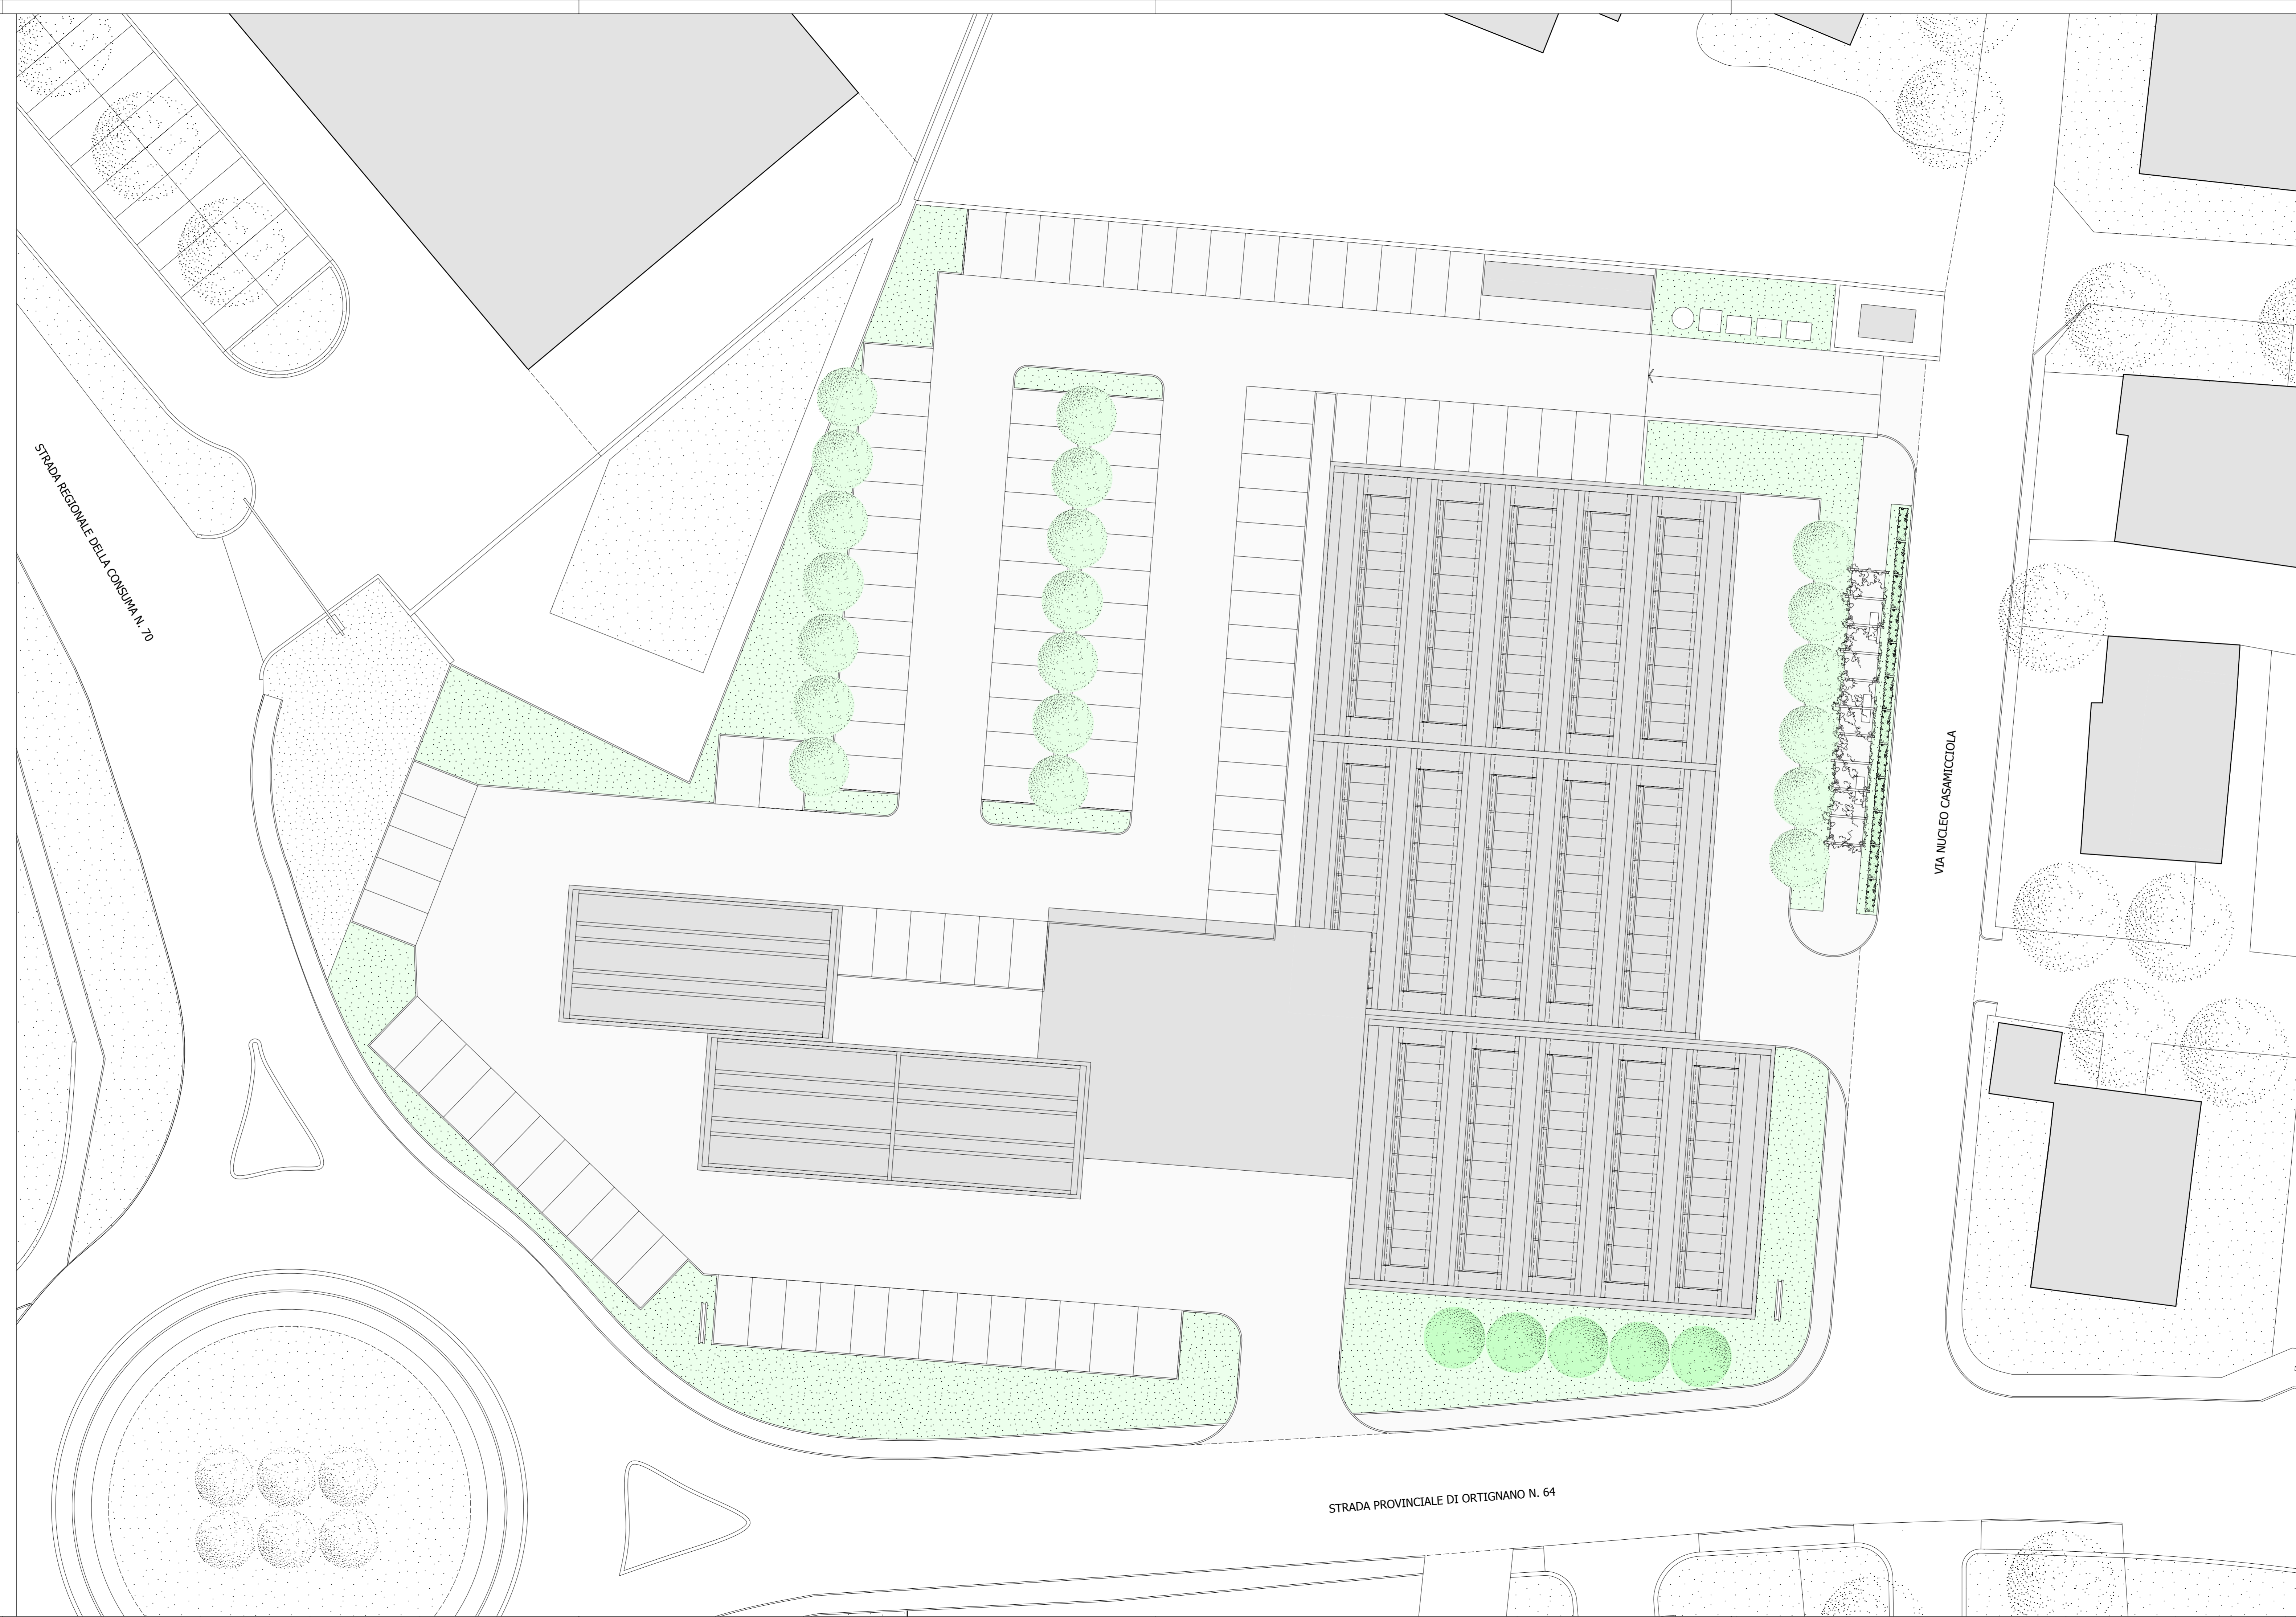


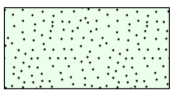


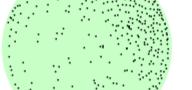
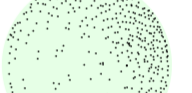
QUERCUS CERRIS / QUERCUS ILEX
 TUTORE IN LEGNO
 LEGACCIO IN GOMMA
 STRATO DI PACCIAMATURA
 STRATO DRENANTE
 COLTURA DI RIPORTO
 LIMITE DI SCAVO

SCHEMA DI PIANTAGIONE

1/20



LEGENDA

-  PRATO
-  PERGOLATO CON GLICINE
-  QUINTA VERDE
LECCIO / CORBEZZOLO / ALLORO
-  QUINTA DI MITIGAZIONE - QUERCUS CERRIS
-  QUINTA DI MITIGAZIONE - QUERCUS ILEX

PROGETTO
 AREA "EX FIA"™
PIANO ATTUATIVO - PR 3D3
 COMUNE DI BIBBENA - AREZZO
 TITOLO

PROPRIETA'
 LO.CLA.IM. SPA
 loclam@legalmi.it
 PIAZZA D'AZEGLIO, 39
 50129 FIRENZE
 FIRENZE ITALY

PROGETTO
ROBERTO RENZETTI ARCHITETTO
 roberto.renzetti@archworkshop.it
 TEL. +39 0575 56 10 09 FAX +39 0575 56 27 35
 VIA GIUSEPPE BOCCI, 40
 52019 SOCI
 AREZZO ITALY

ELEMENTI DI MITIGAZIONE PROGETTUALE
 SISTEMAZIONE ESTERNA

SCALA DATA
 1/200 06/2013 AR
 COMPRESA INFOFILE - ALLPLAN
 C13030 C13030 PB11
 AGGIORNAMENTI NOTE
 11/2013 AR *
 ELABORATO

A11