
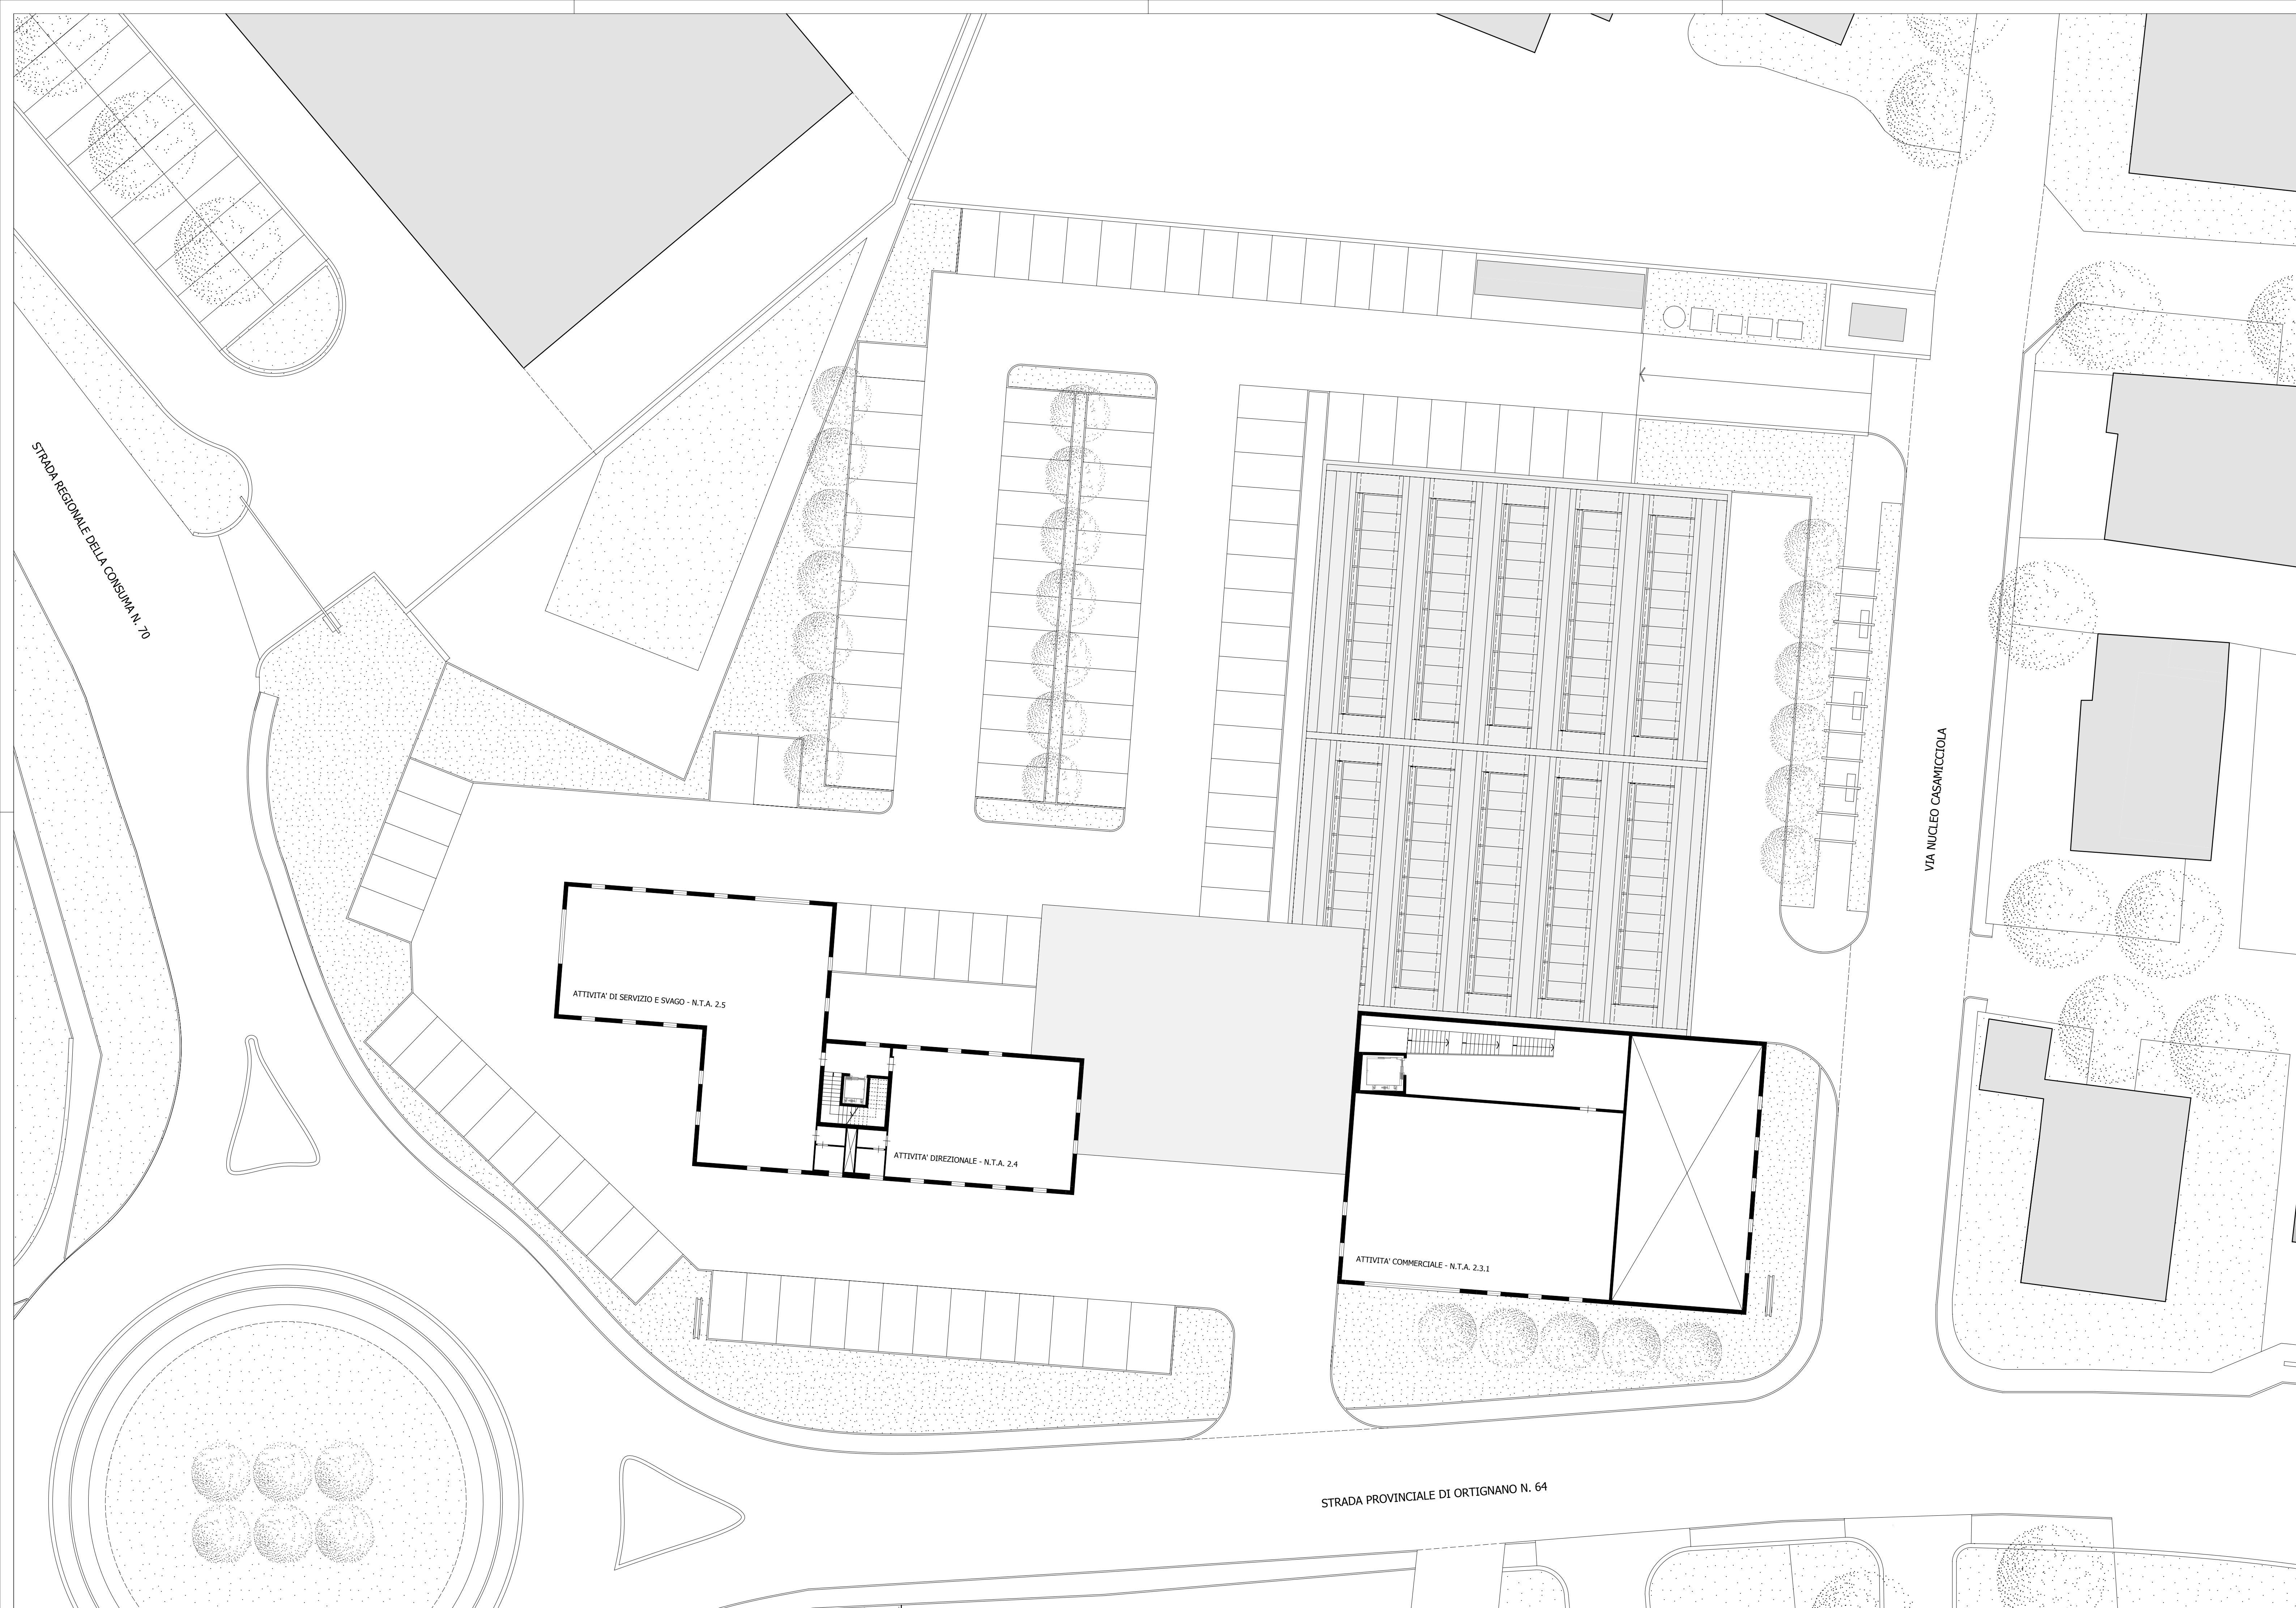


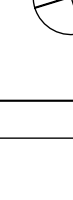

PROGETTO AREA "EX FIAT"		PIANO ATTUATIVO - PR 3D3		NUOVI ASSETTI ARCHITETTONICI PIANTA PIANO PRIMO
COMUNE DI BIBBENA - AREZZO				
TITOLO				
PROPRIETA'				
LO.CLA.IM. SPA				
lociam@legaim.it PIAZZA D'AZEGLIO, 39 50129 FIRENZE FIRENZE ITALY				
PROGETTO				
ROBERTO RENZETTI ARCHITETTO roberto.renzetti@archworldpec.it TEL. +39 0575 56 10 69 FAX +39 0575 56 27 35 VIA GIUSEPPE BOCCI, 40 53010 SOCI AREZZO ITALY				
				
SCALA		DATA		
1/200		06/2013 AR		
COMMESSA		INFOFILE - ALLPLAN		
C13030		C13030 PB14		
AGGIORNAMENTI		NOTE		
11/2013 AR		*		