



PARTICOLARE ELETTROVALVOLA

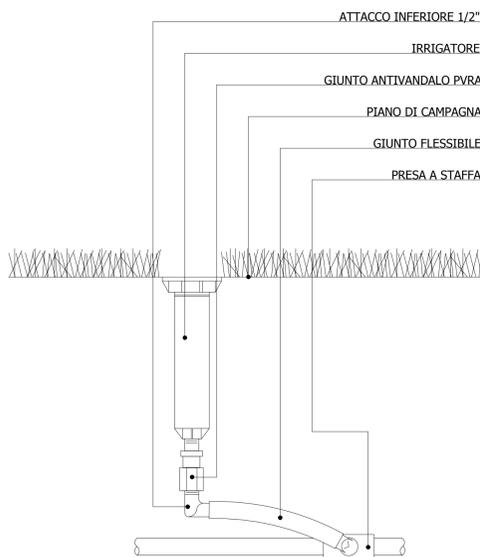

PARTICOLARE IRRIGATORE STATICO

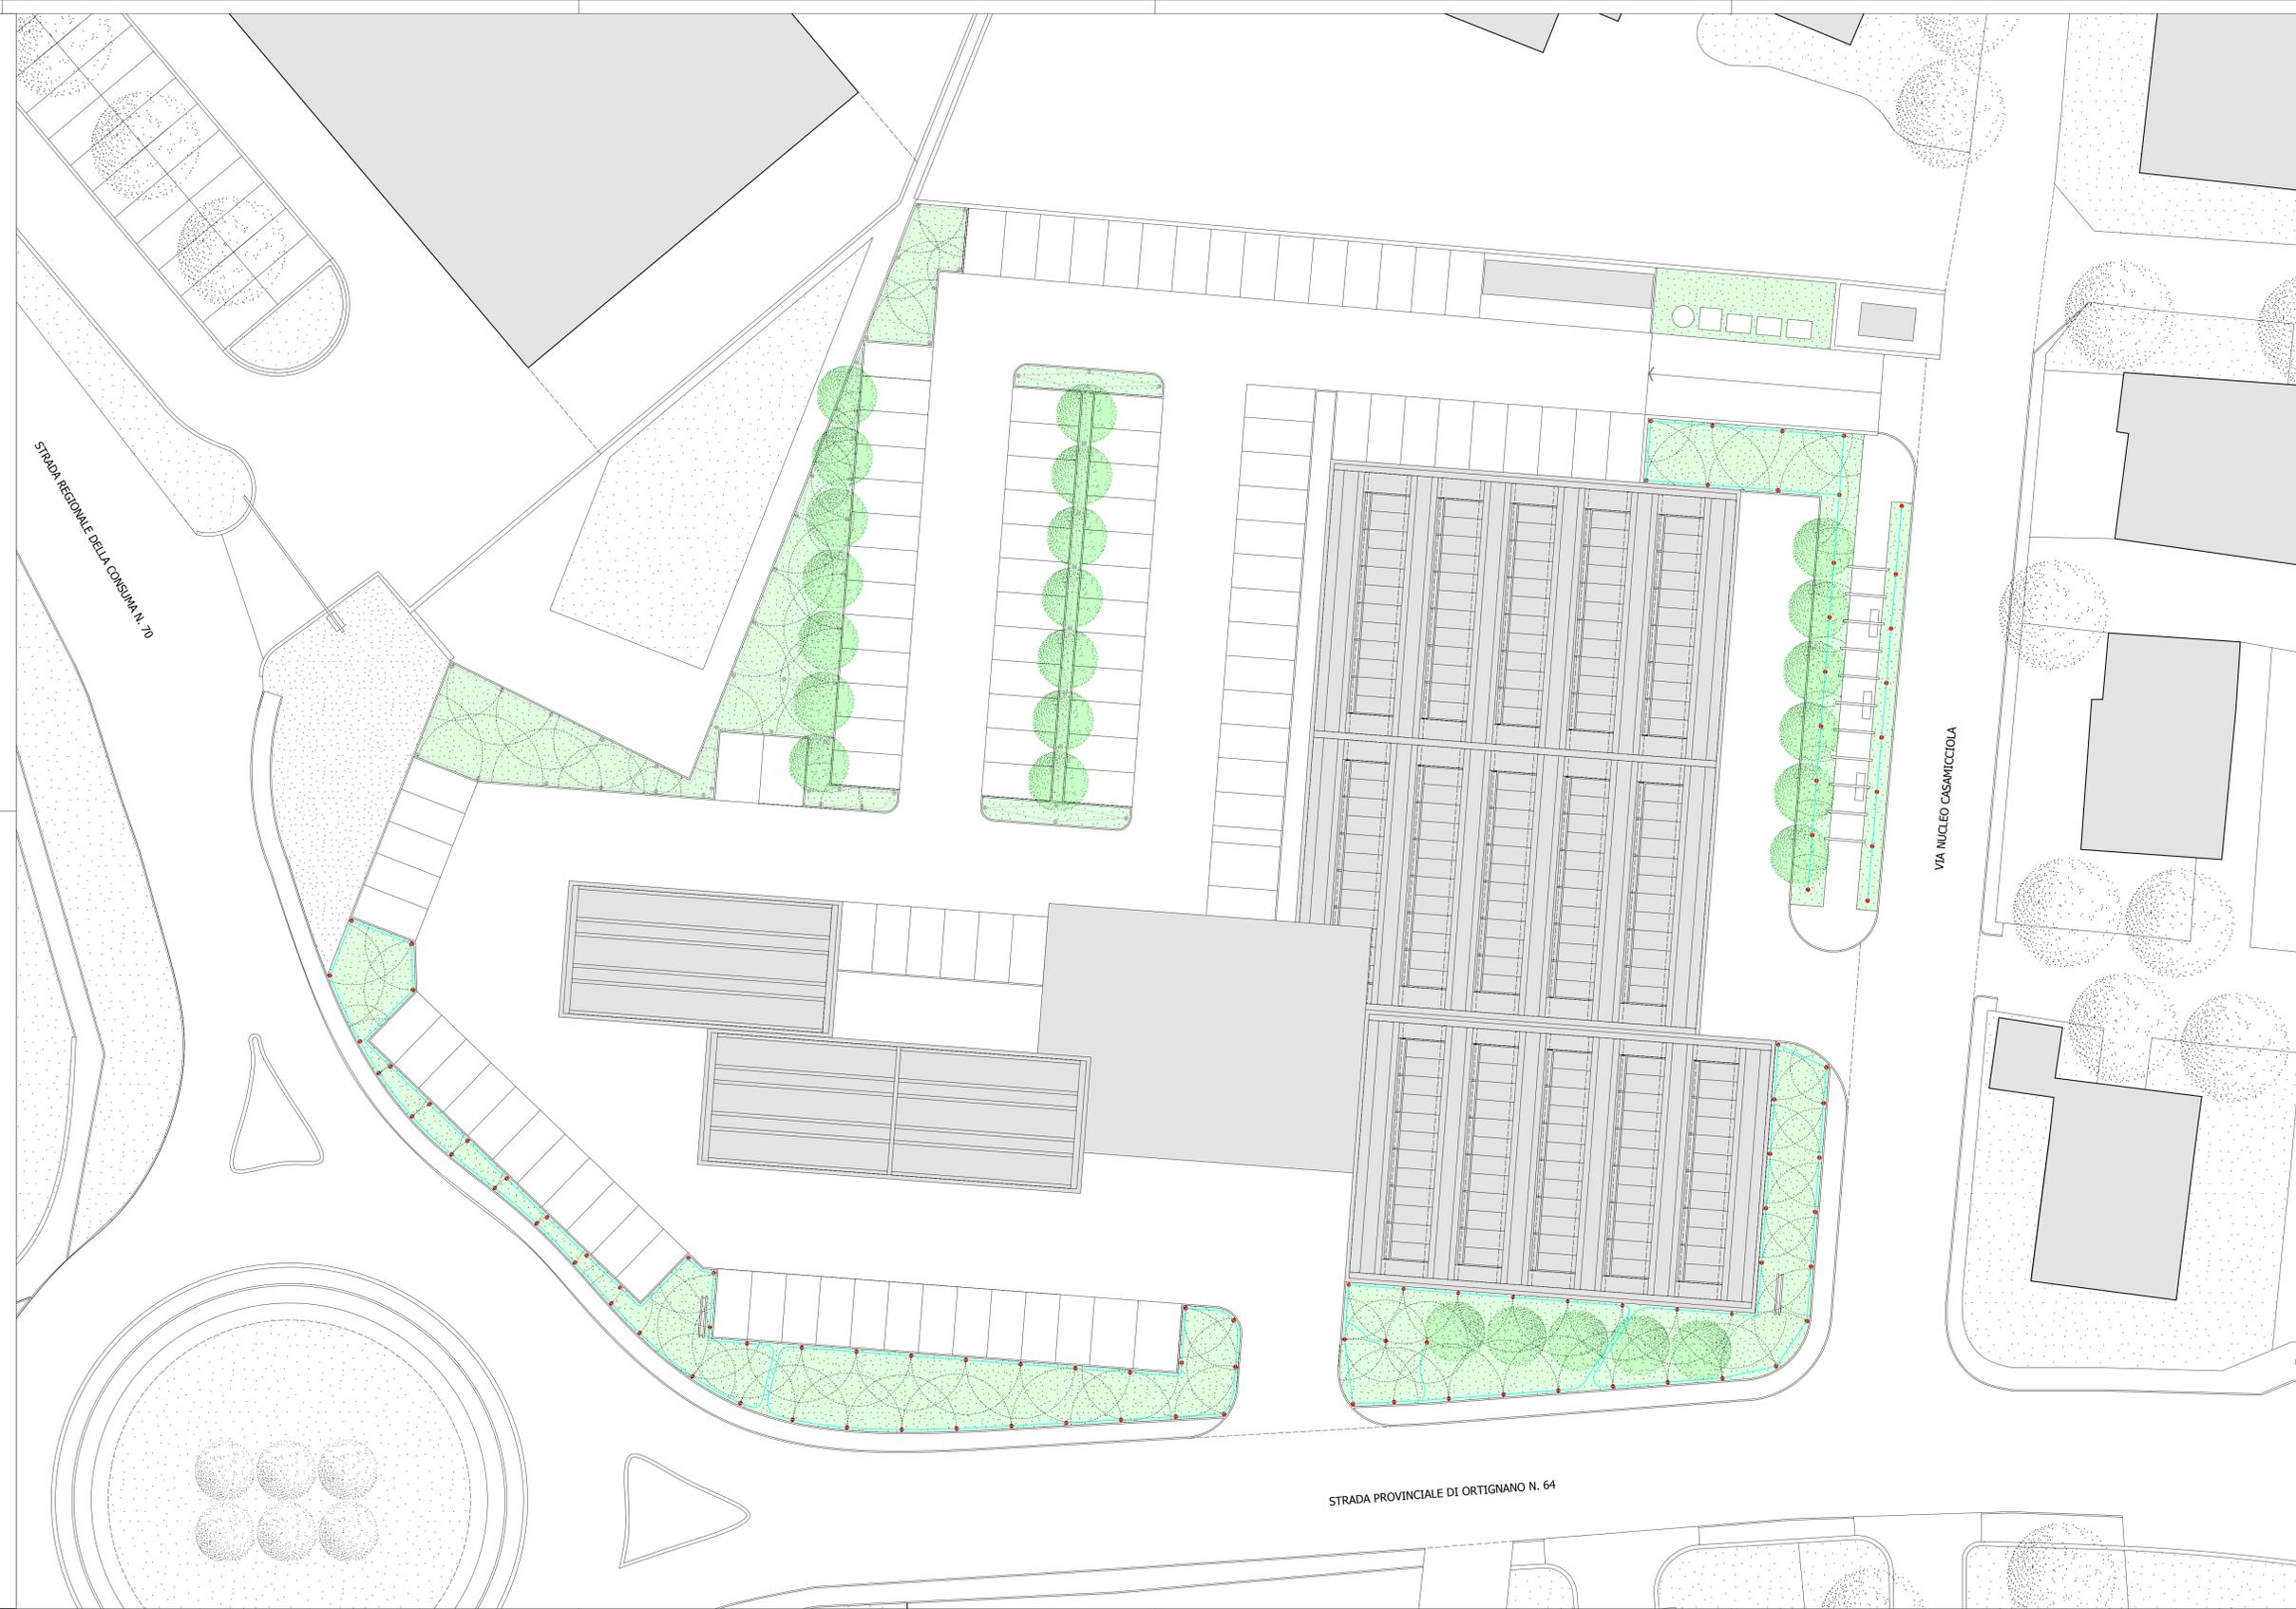

LEGENDA

- TUBAZIONE IN PEAD PN10 O 63 MM
- IRRIGATORE 8005 - BOCCAGLIO 24

PROGETTO
AREA "EX FIA"
COMUNE DI BIBBENA - AREZZO

PROPRIETA'
LO.CLA.IM. SPA
locim@legalmi.it
PIAZZA D'AZEGLIO, 39
50129 FIRENZE
FIRENZE ITALY

PROGETTO
ROBERTO RENZETTI ARCHITETTO
roberto.renzetti@archworkshop.it
TEL. +39 0575 56 10 09 FAX +39 0575 56 27 35
VIA GIUSEPPE BOCCI, 40
52010 SOCI
AREZZO ITALY

TITOLO
IMPIANTO DI IRRIGAZIONE
PLANIMETRIA - PARTICOLARE

SCALA
1/200

DATA
06/2013 AR

COMPRESSA
INFOFILE - ALLPLAN

C13030
C13030 PB19

AGGIORNAMENTI
NOTE

11/2013 AR
*
ELABORATO