


LEGENDA

PANCHINA



PERGOLATO CON GLICINE

QUINTA VERDE
LECCIO / CORBEZZOLO / ALLORO

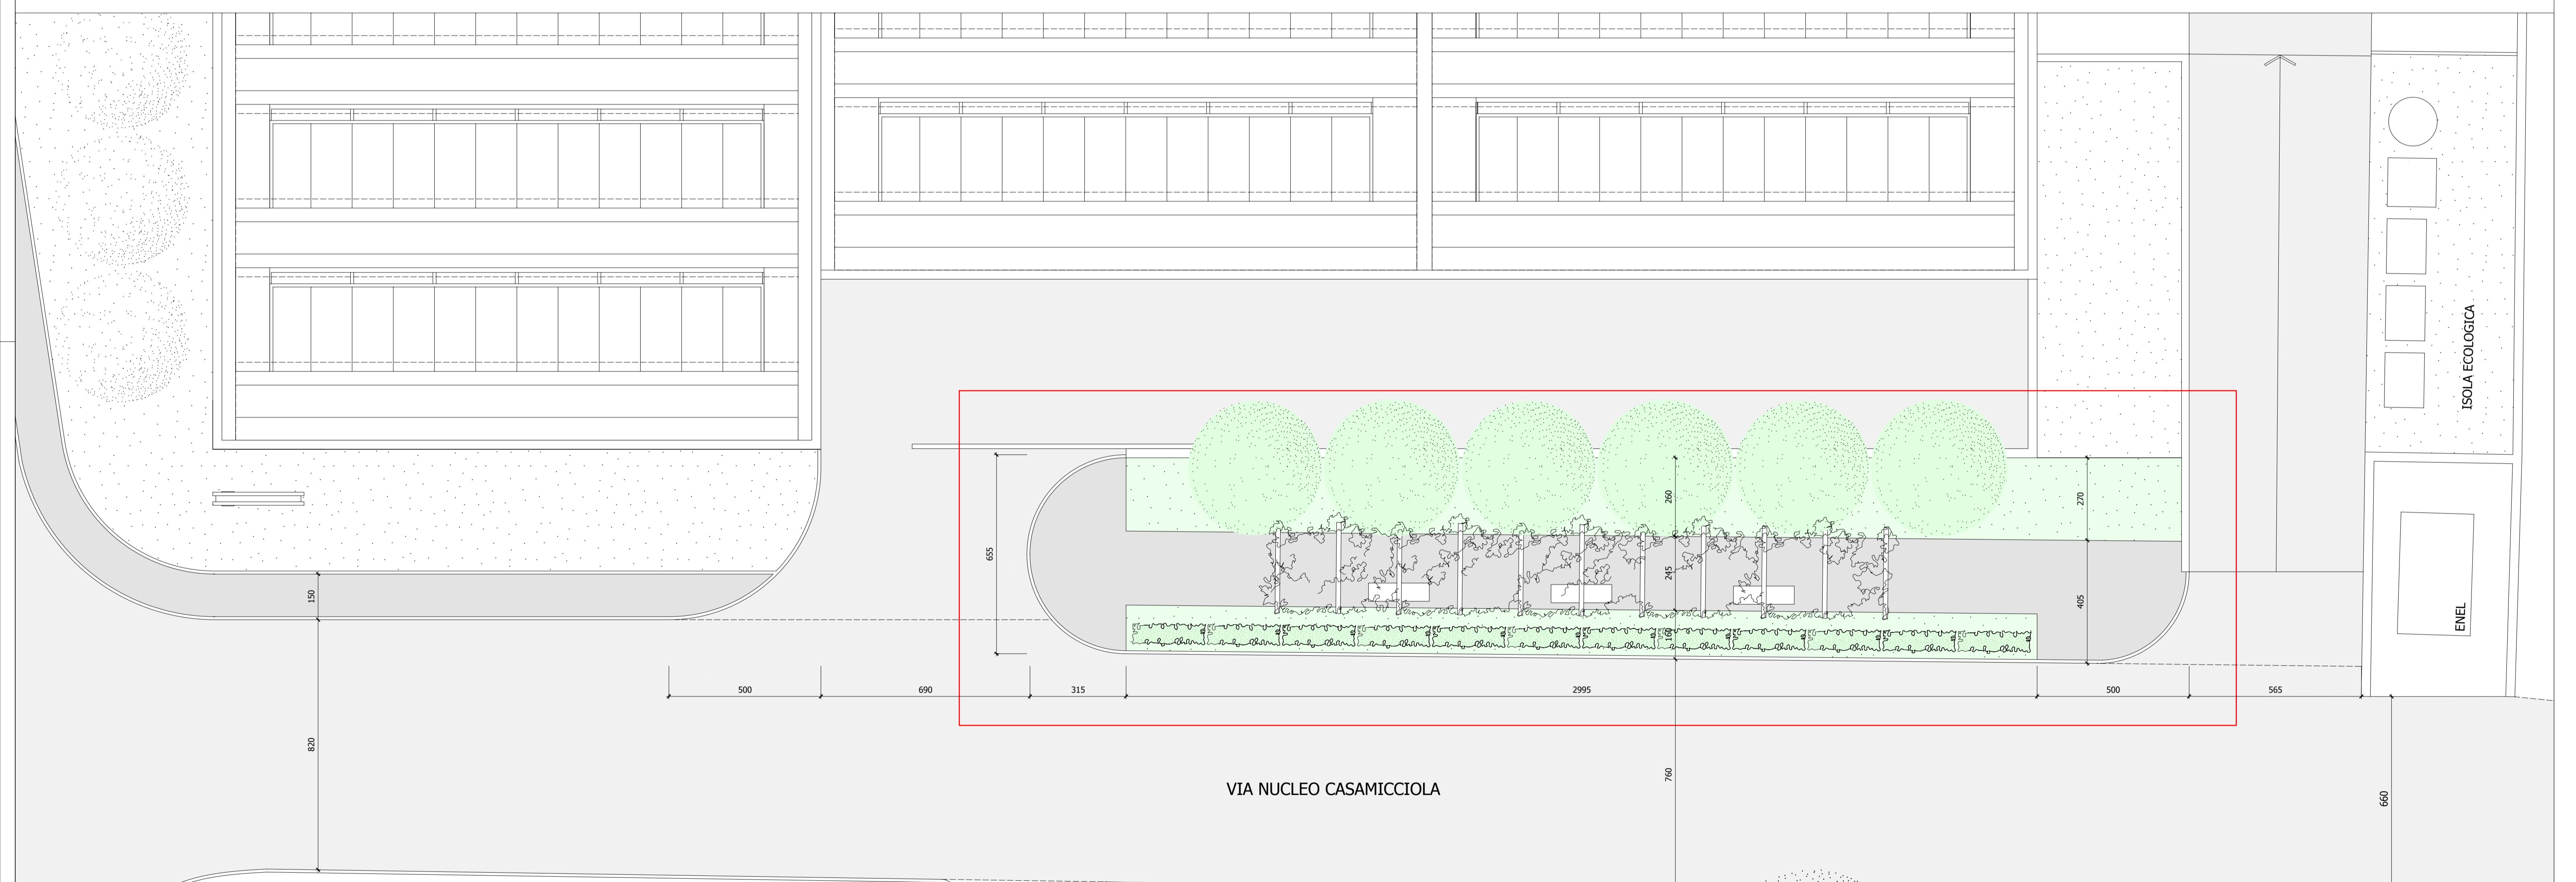

PIANO ATTUATIVO - PR 3D3

AREA VERDE ATTREZZATA NUCLEO CASAMICCIOLA

COMMUNE DI BIBBENA - AREZZO

TITOLO

PROGETTO

PIRELLA

PROPRIETA'

LO.CLA.I.M. SPA

Karen@loclaim.it

PIAZZA D'AGOSTINO, 39

50139 FIRENZE

FIRENZE ITALY

PROGETTO

ROBERTO RENZETTI ARCHITETTO

roberto.renzetti@archworldpc.it

TEL +39 0575 56 10 69 FAX +39 0575 56 27 35

VIA GIUSEPPE BOCCI, 40

50100 SOCI

AREZZO ITALY



SCALA

DATA

1/100

10/2013 AR

COMMESA

INFOFILE - ALLPLAN

C13030

C13030 PB20

AGGIORNAMENTI

NOTE

*

ELABORATO

*

A20