


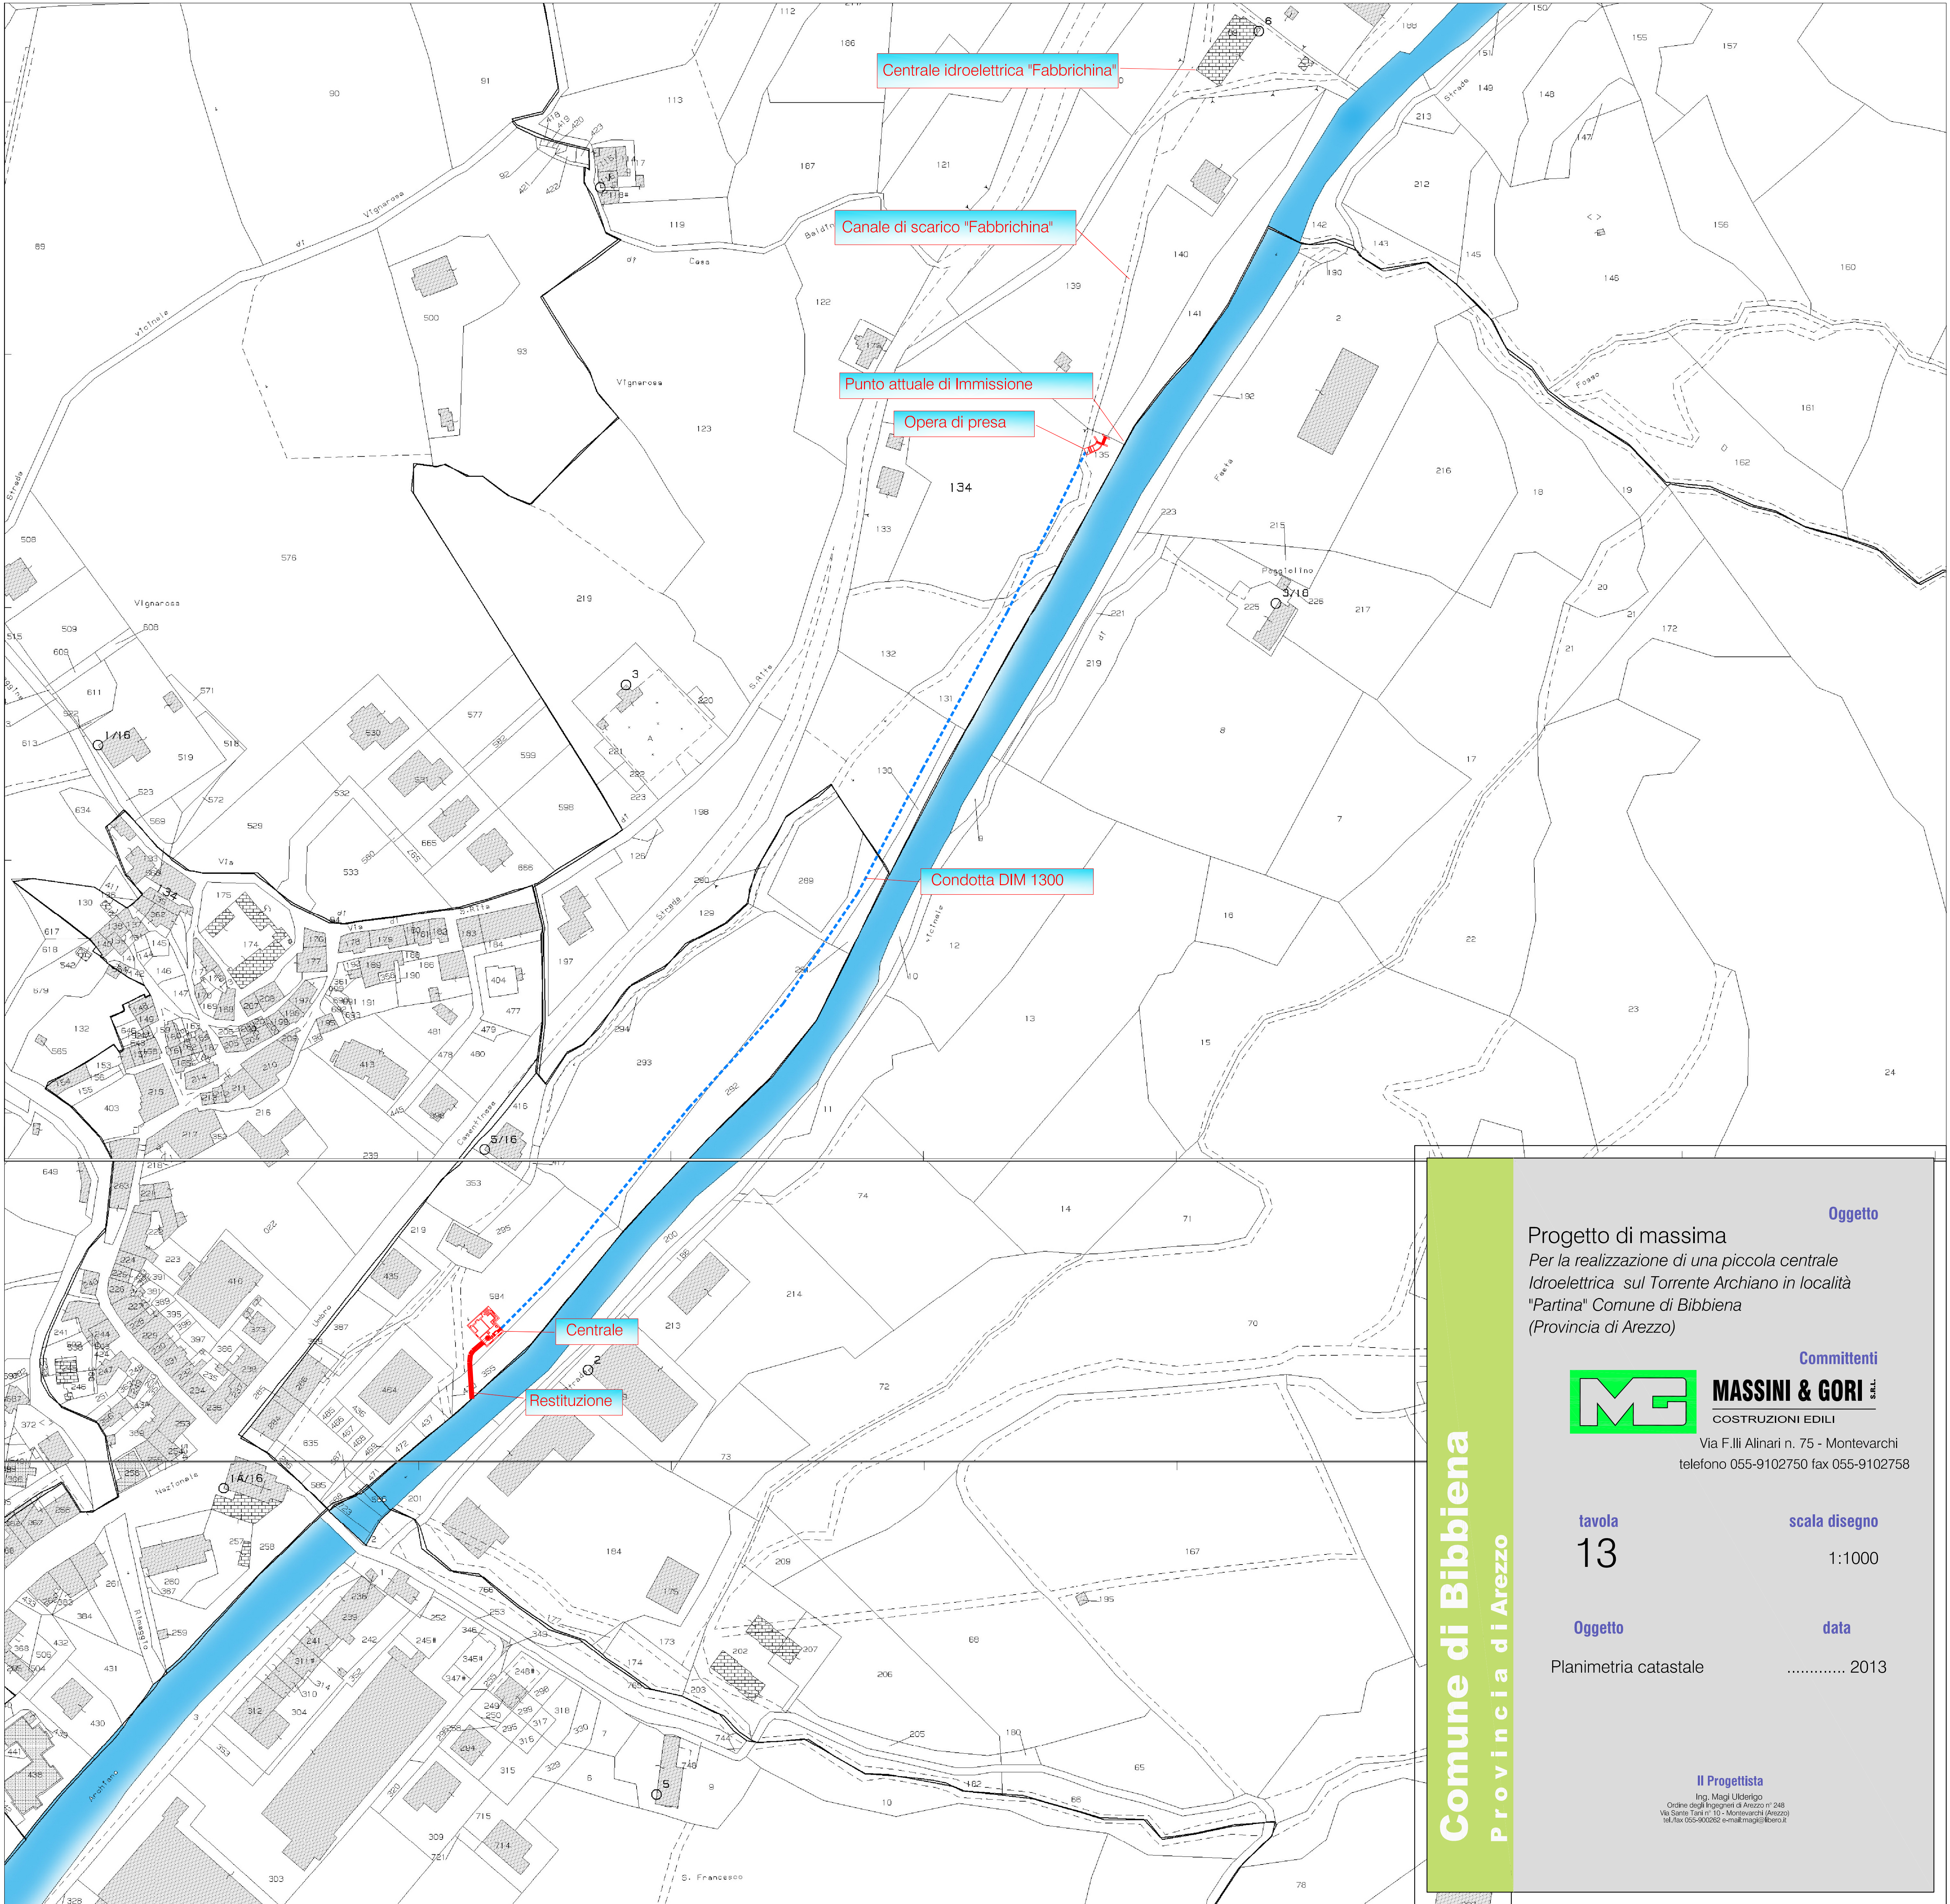

Oggetto
Progetto di massima
Per la realizzazione di una piccola centrale
Idroelettrica sul Torrente Archiano in località
"Partina" Comune di Bibbiena
(Provincia di Arezzo)

Committenti
MG MASSINI & GORI s.r.l.
COSTRUZIONI EDILI
Via F.lli Alinari n. 75 - Montevarchi
telefono 055-9102750 fax 055-9102758

tavola
13
scala disegno
1:1000

Oggetto
Planimetria catastale
data
..... 2013

Il Progettista
Ing. Luigi Uboldi
Ordine degli Ingegneri di Arezzo n° 248
Via Santa Maria n. 10 - Montecatini Arezzo
tel/fax 055/400382 e-mail luigi@uboldi.it